


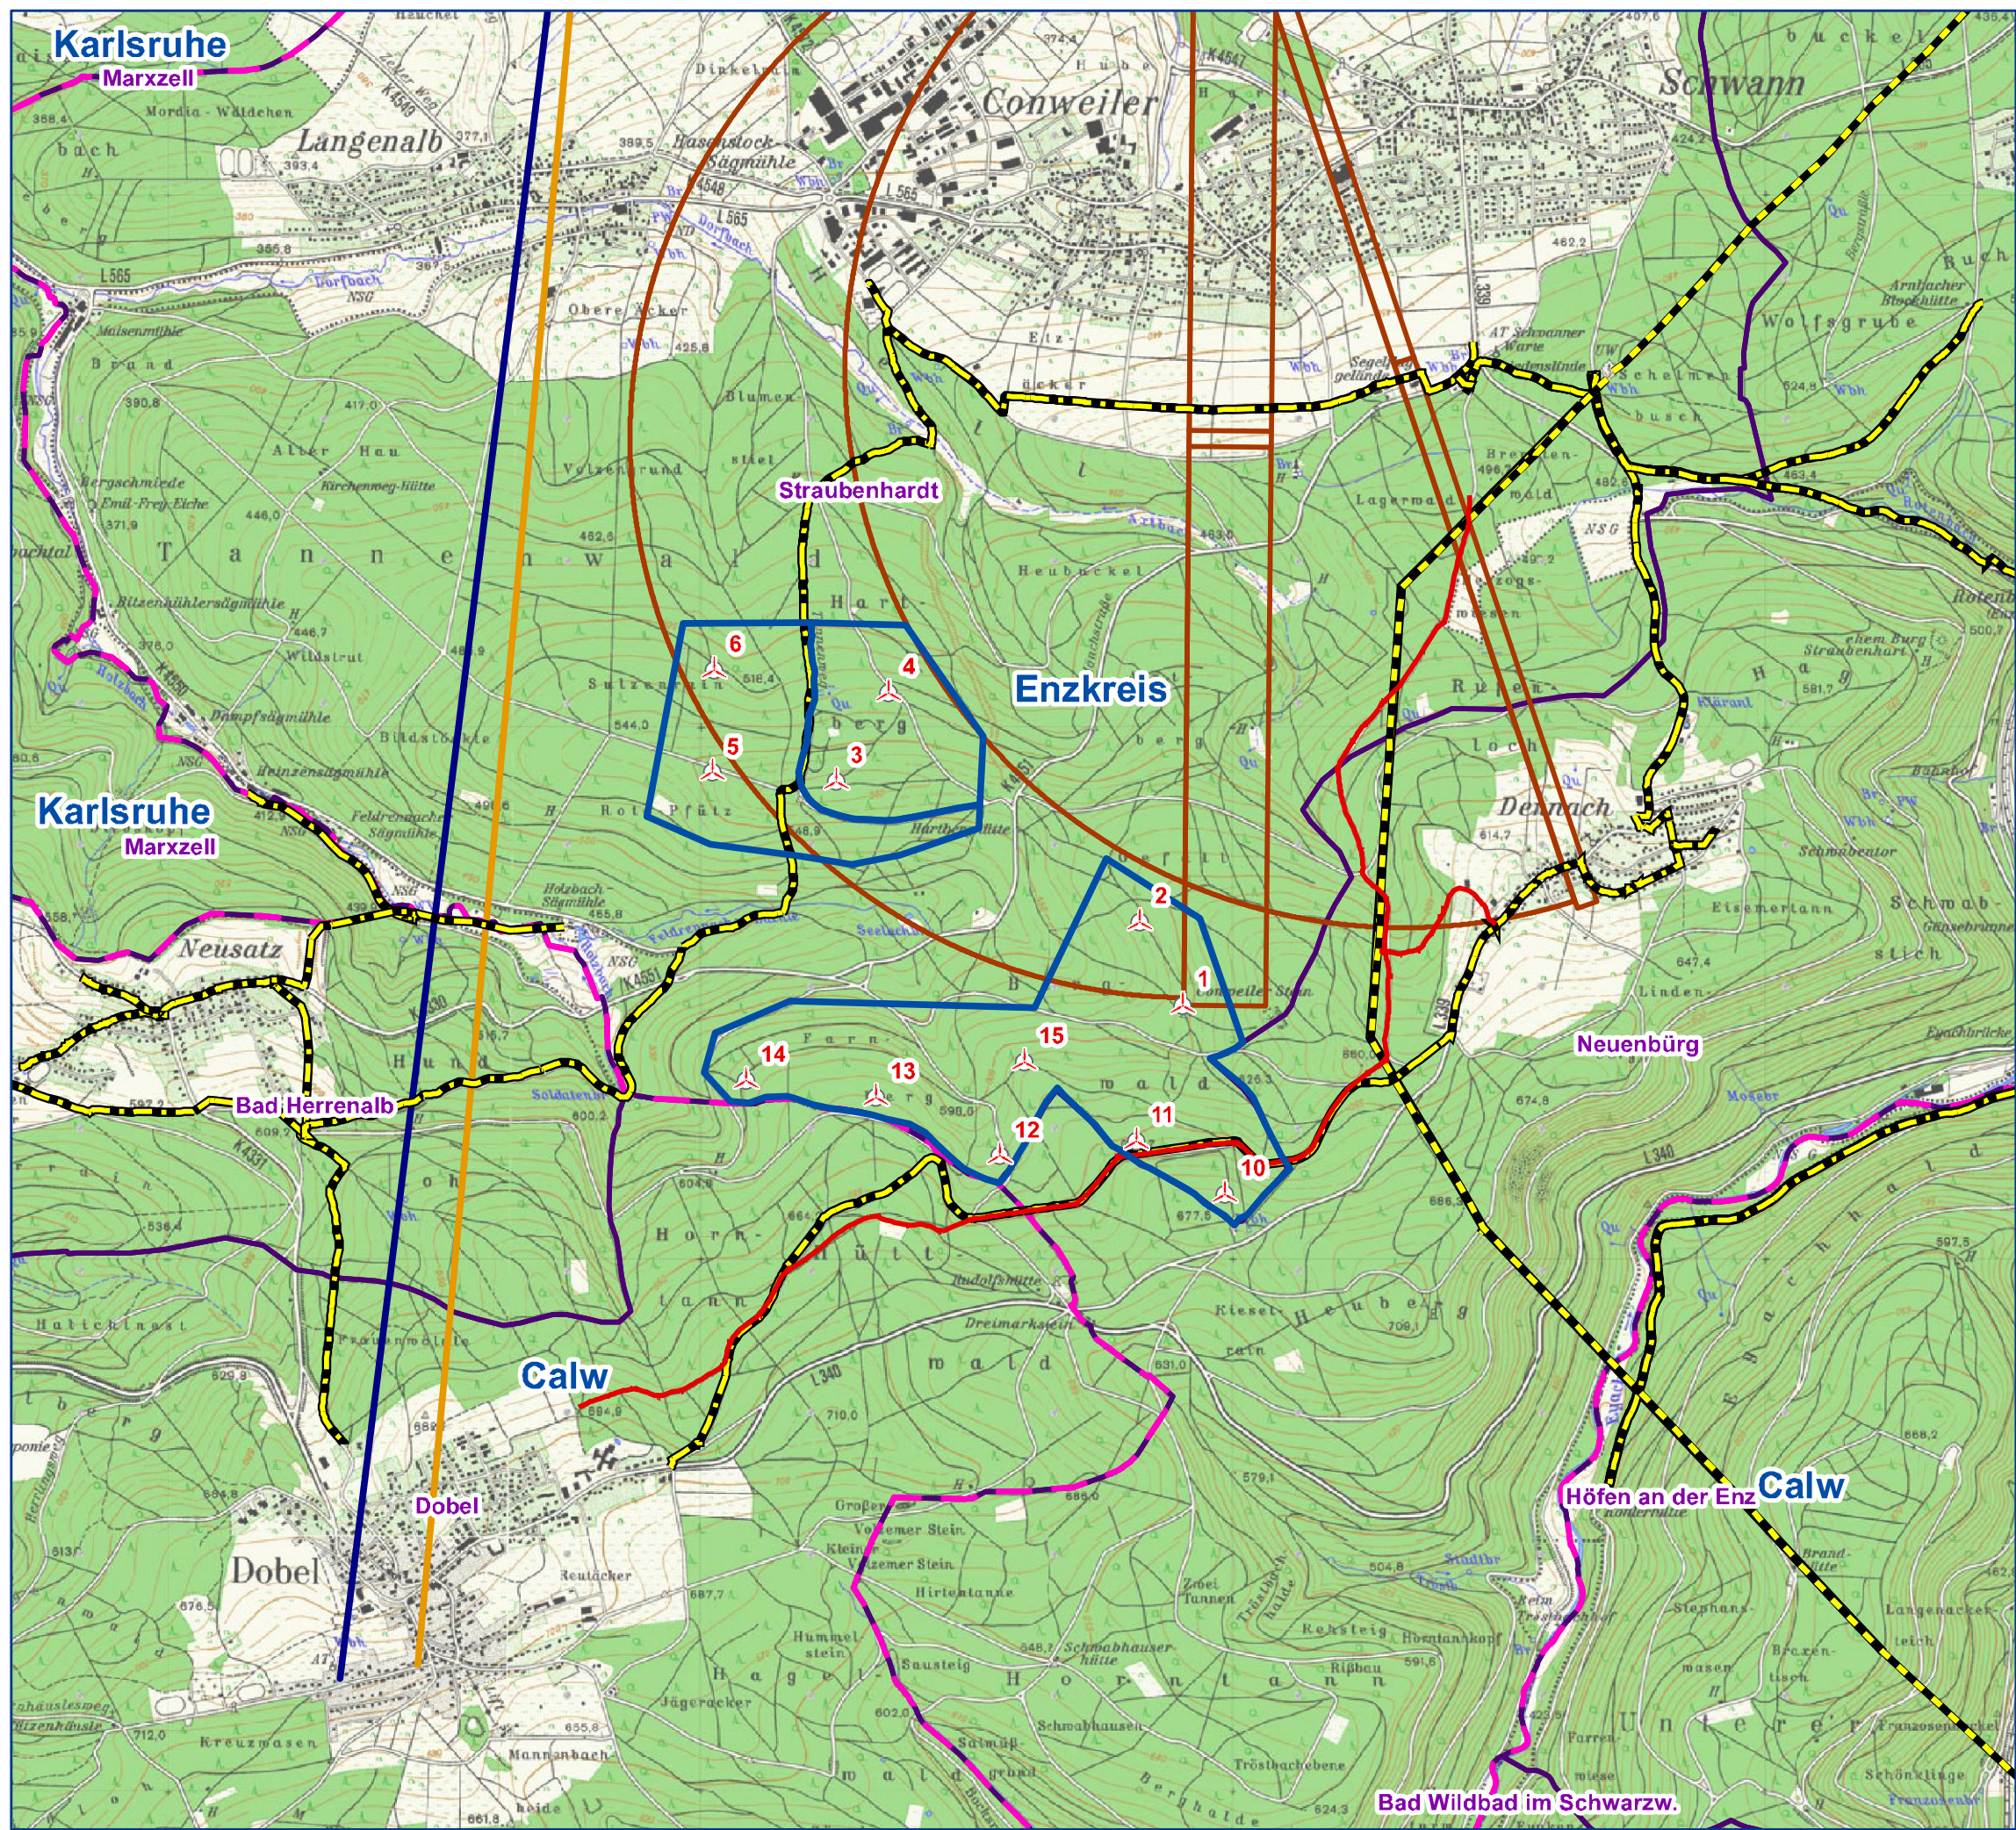

Windpark Straubenhardt

Karte 5: Besondere Prüfkriterien

Legende

- Anlagenkonfiguration V14
- FNP-Entwurf gemäß Offenlage 2014
- Gasleitungen (SW Pforzheim)
- Hochspannungsleitung (110 kV, ENBW)
- Erdkabel Strom (20 kV, ENBW)
- Richtfunk Vodafone
- Richtfunk Skytron
- Hindernisbegrenzungsfläche Segelflug
- Landkreisgrenzen
- Gemeindegrenzen

Antragssteller:
WIRSOL
EINE MARKE DER WIRCON GRUPPE

Entwurfsverfasser
ALTUS
clean technology group

0 1.000
Meter

1:25.000

Erstellt: 18.12.2014
Anwender: ALTUS AG
Kleinoberfeld 5
76135 Karlsruhe

Gezeichnet: F. Schwarz

Geprüft: R. Engesser

DHDN 3 Degree Gauss Zone 3