




Bestand

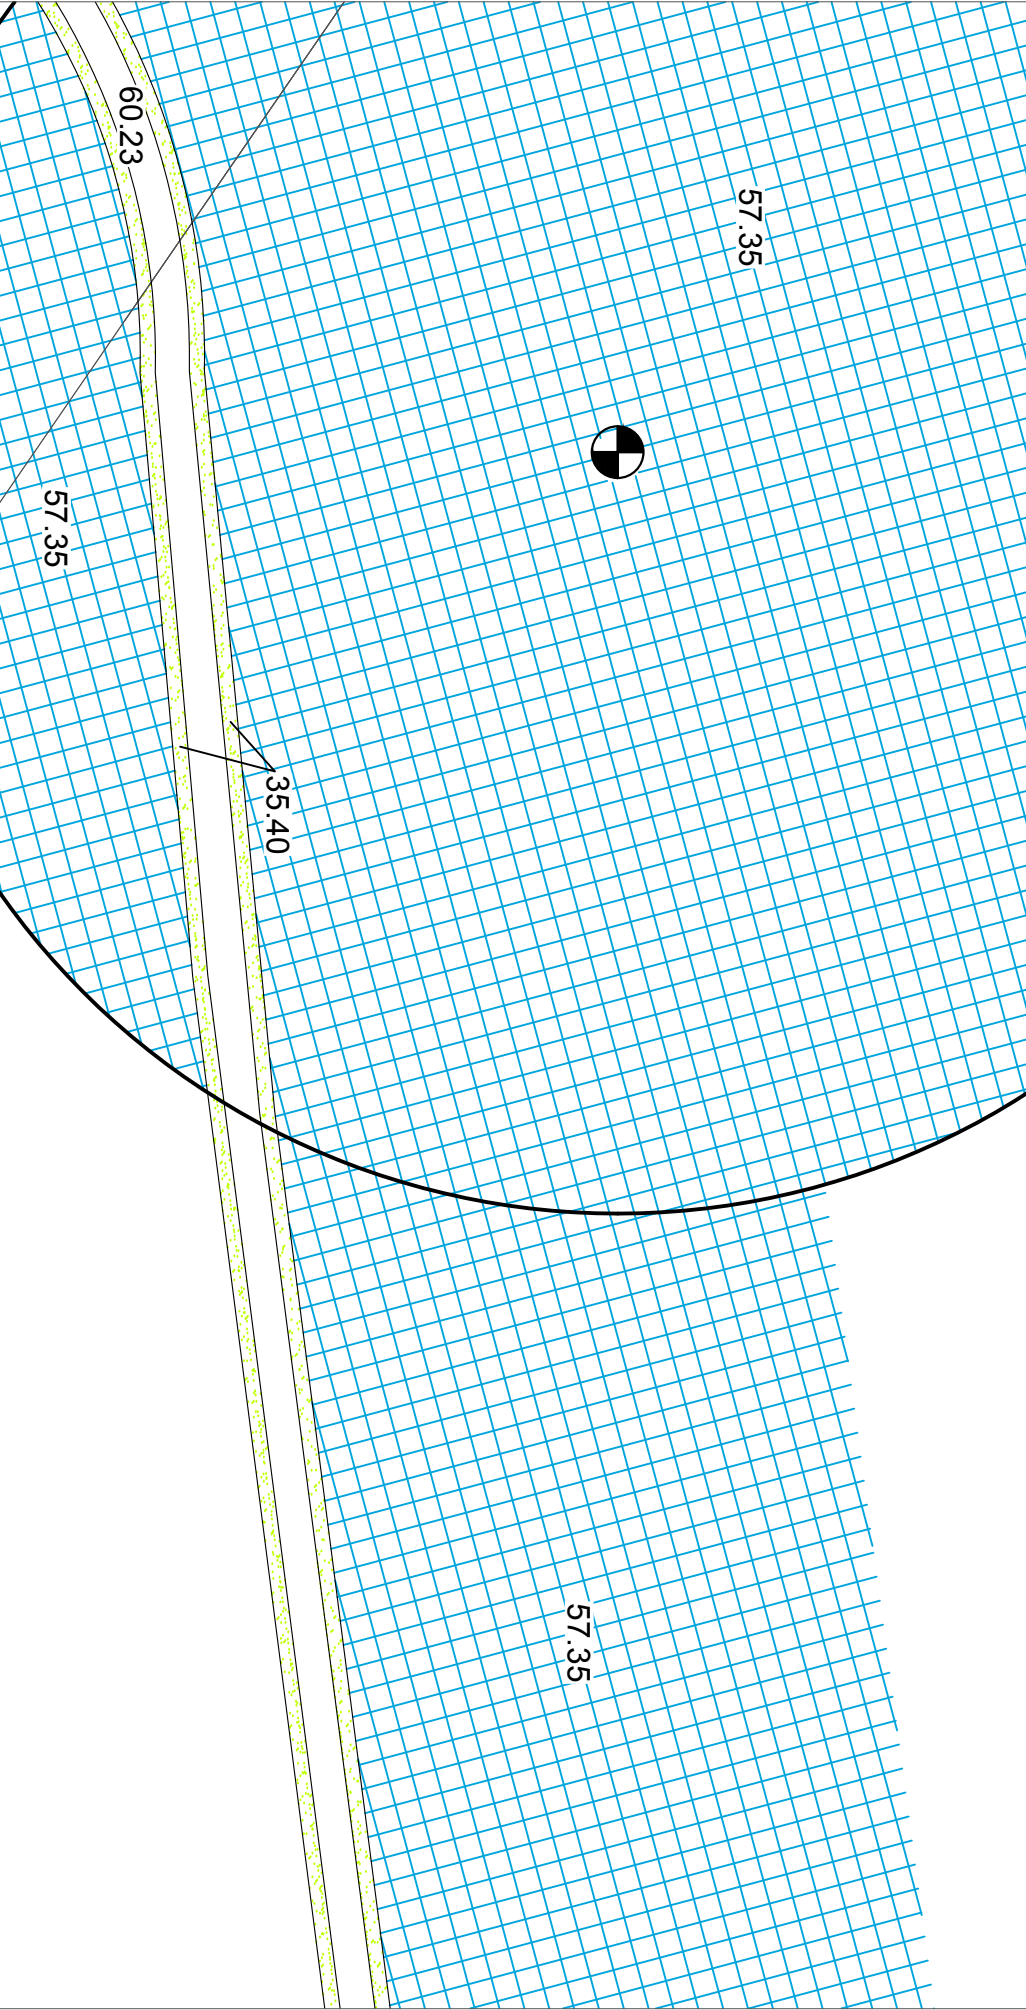


Bauphase

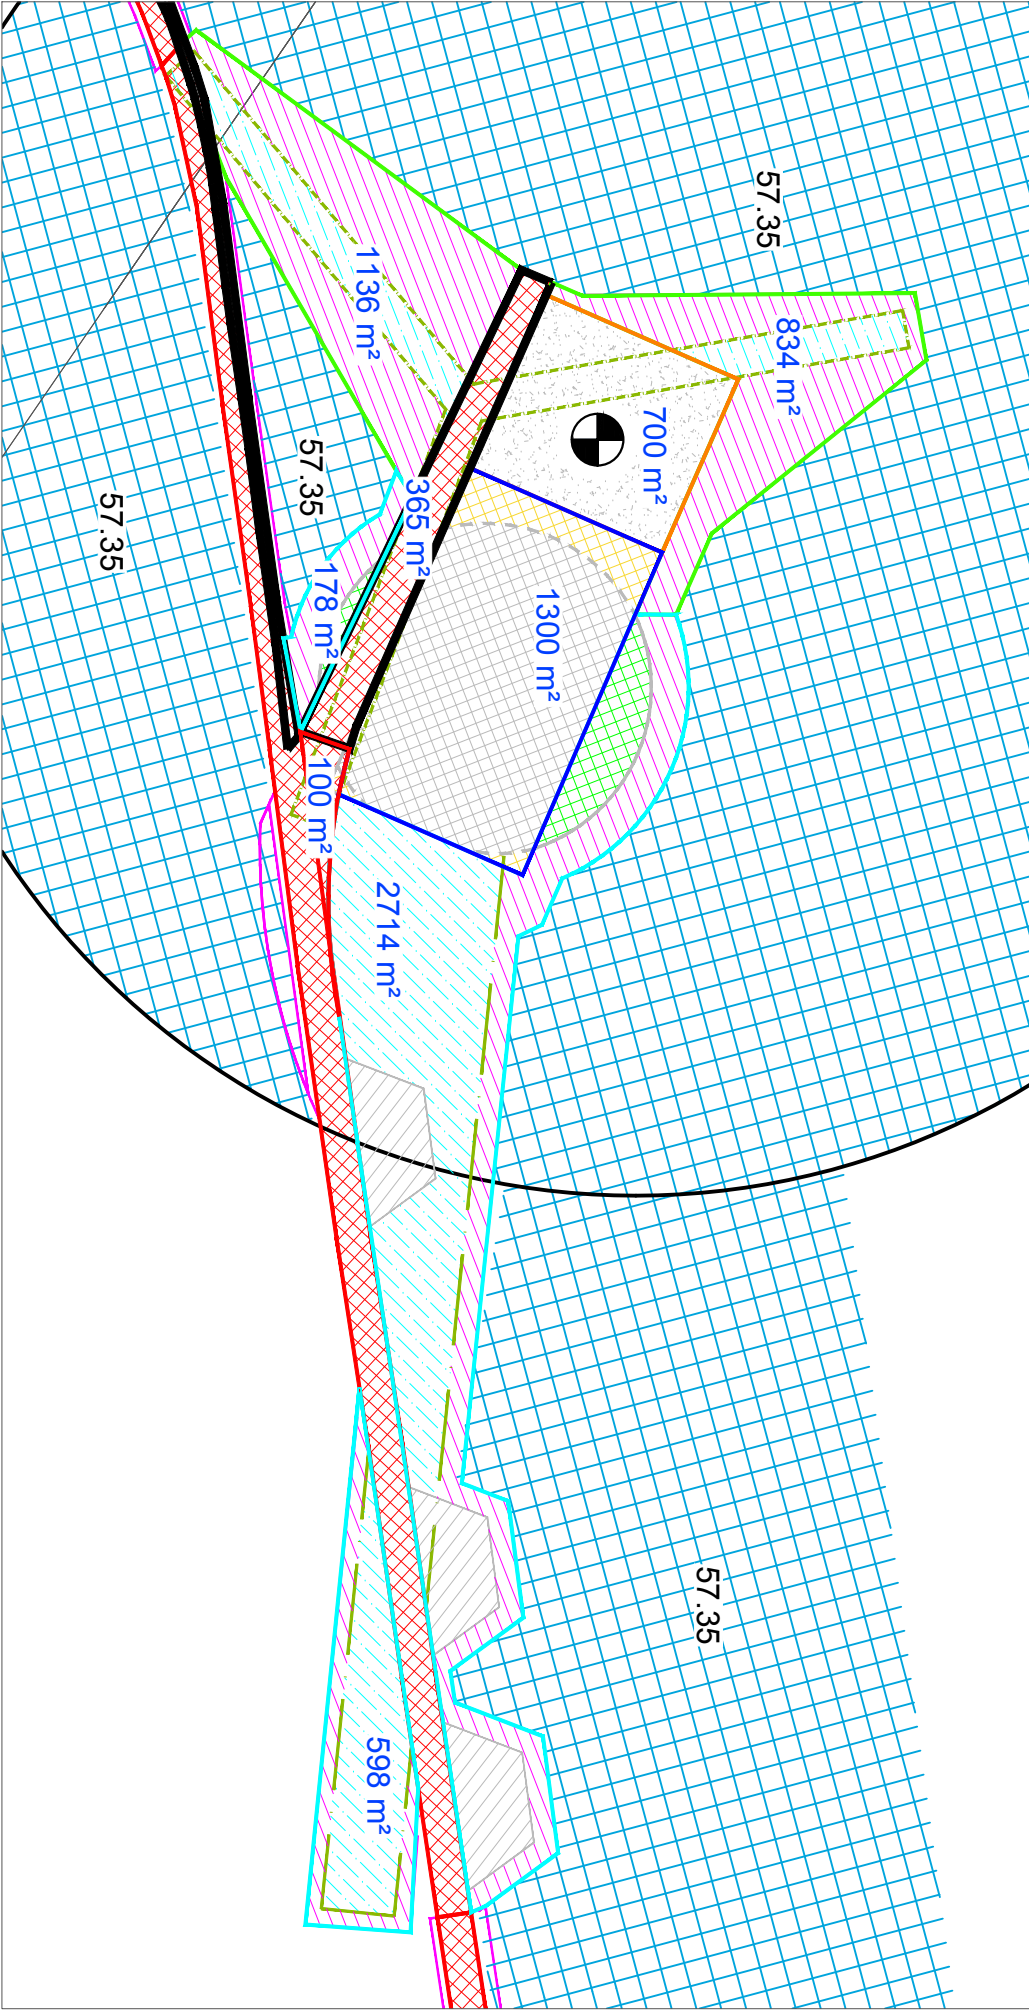

Betrieb

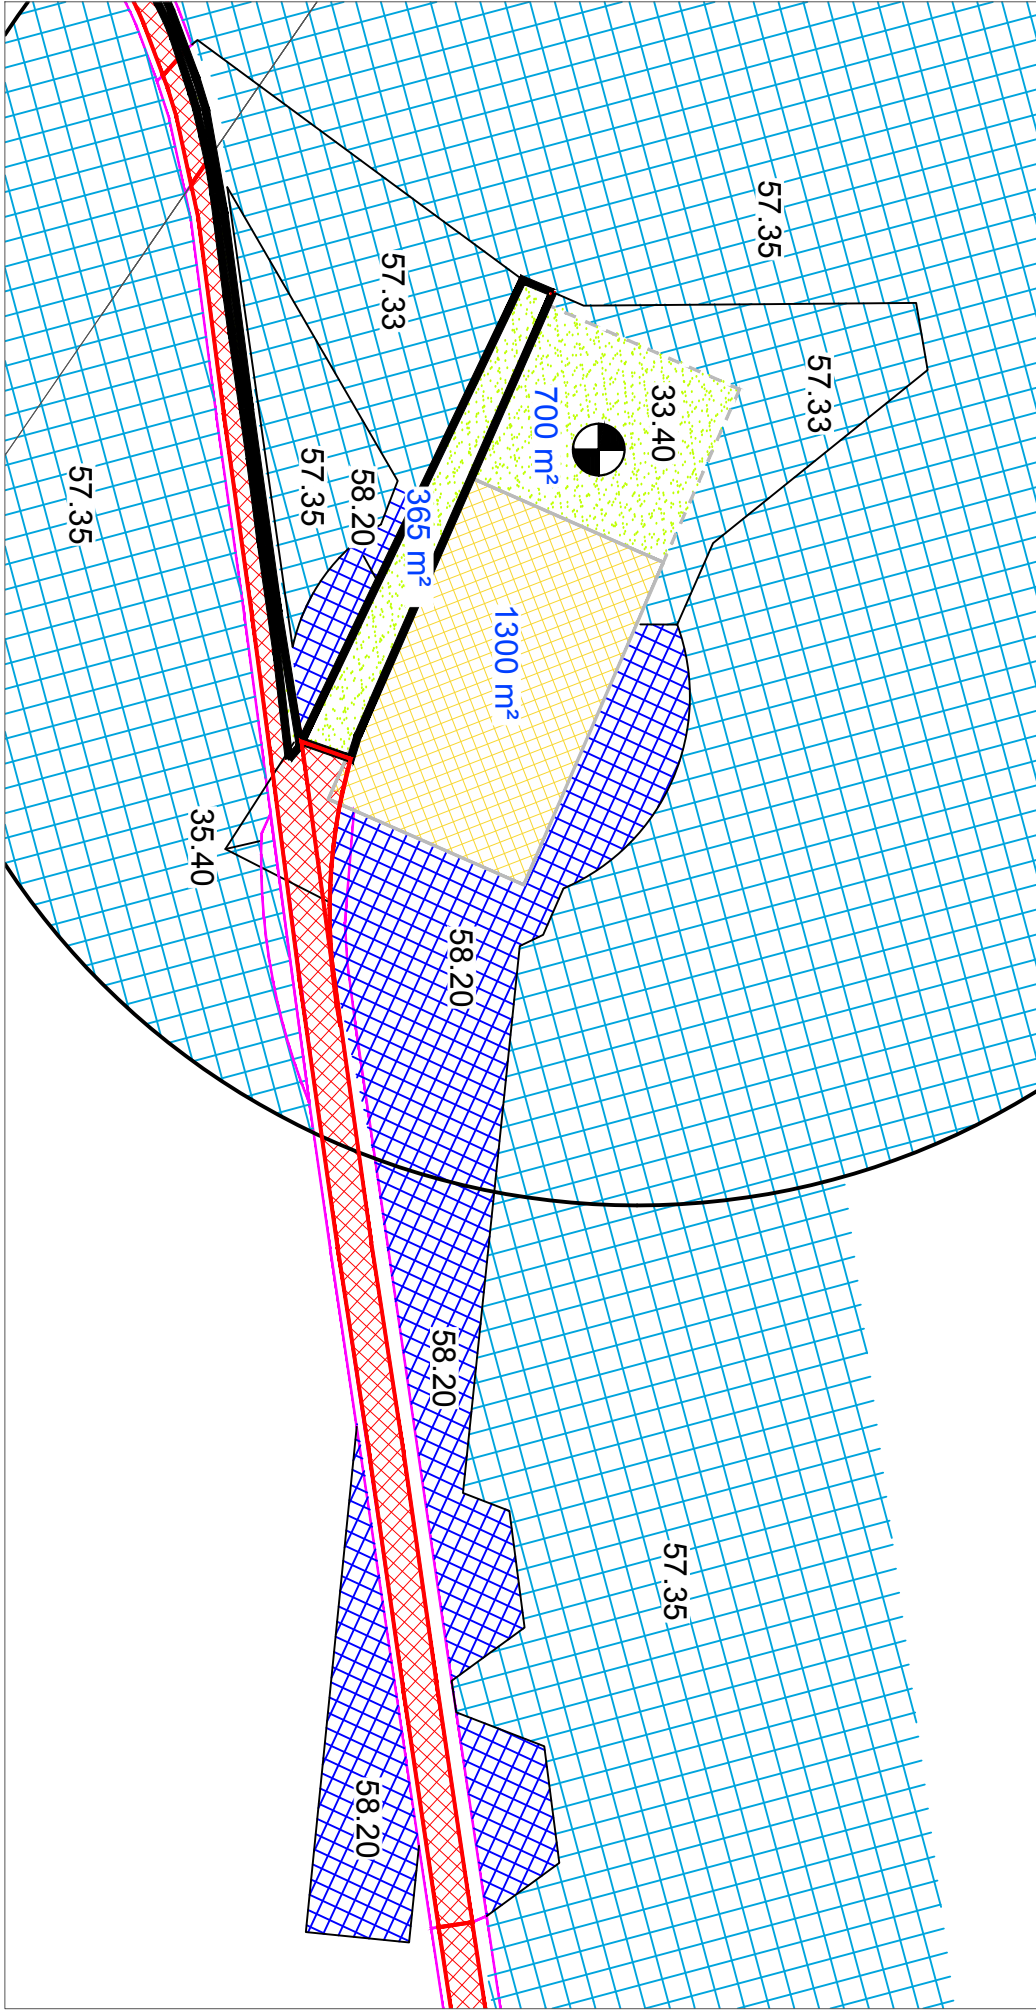


Rückbau

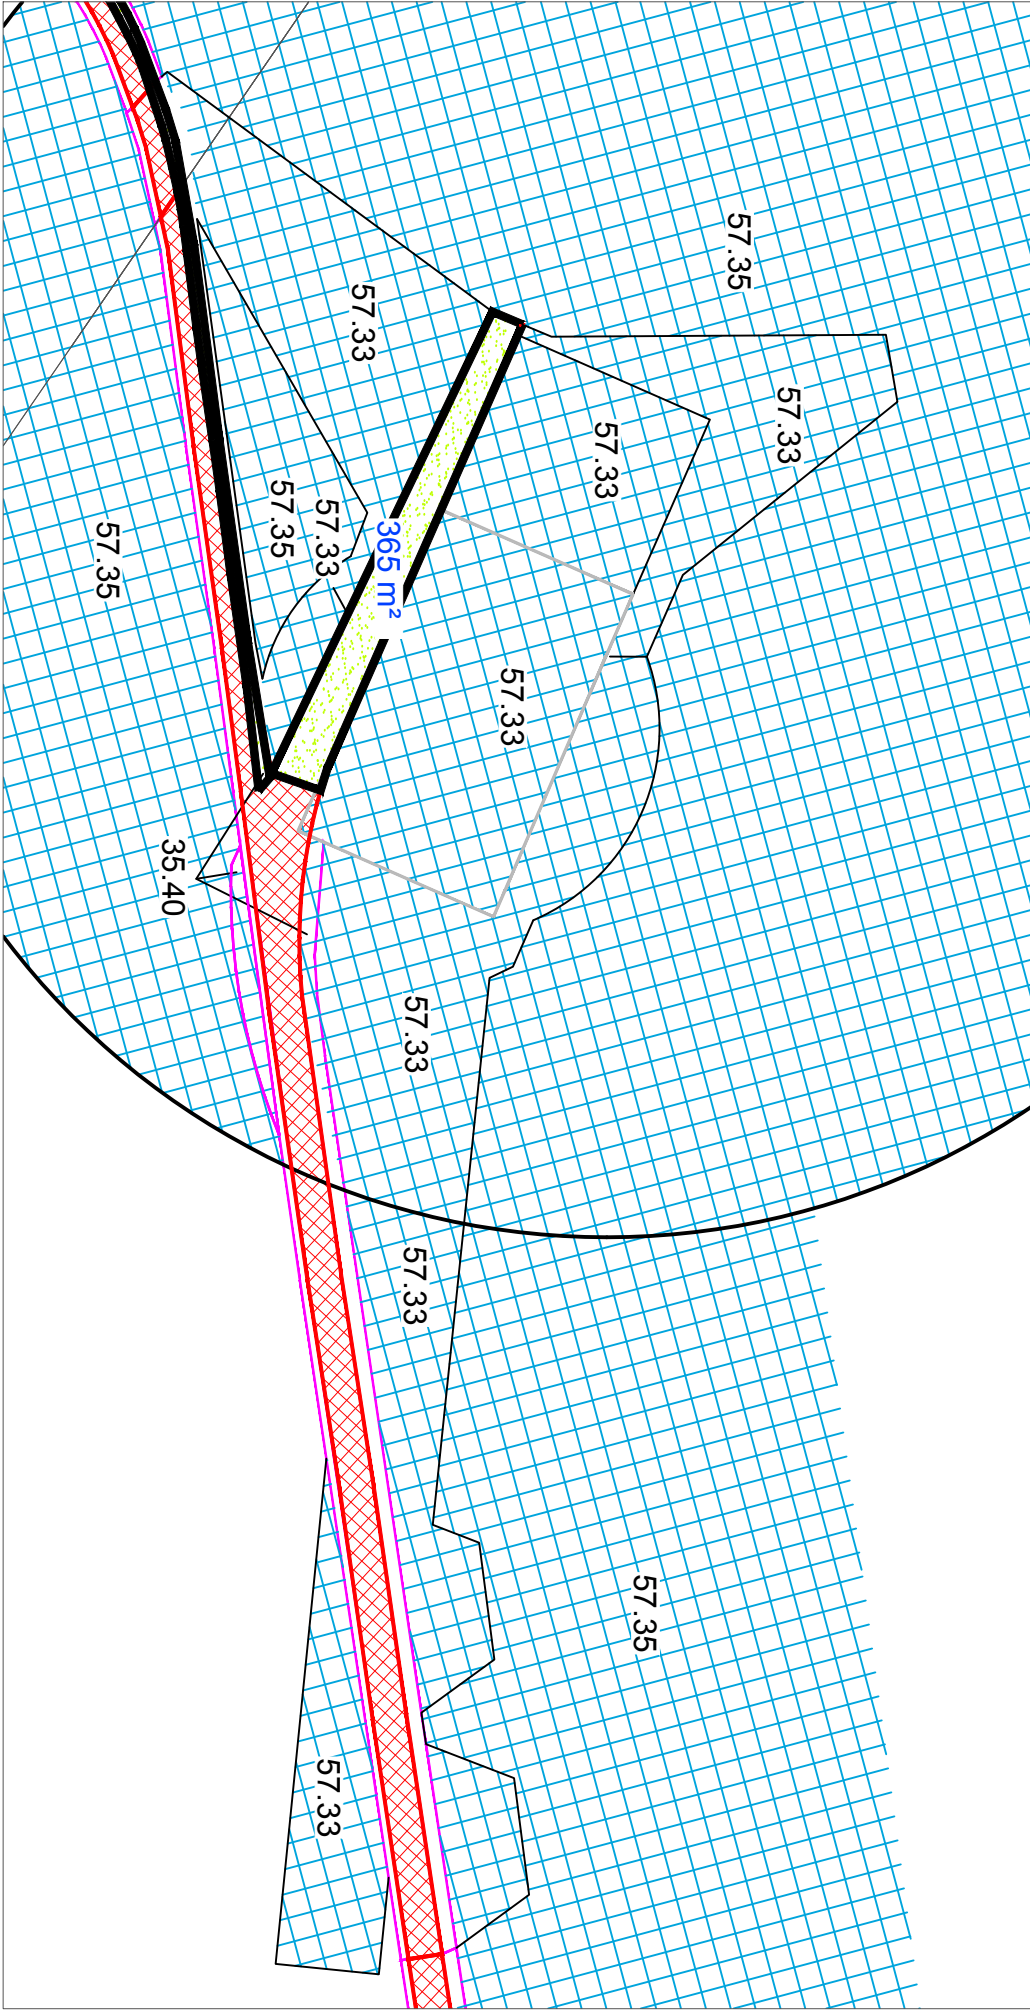

Legende:

Auszug aus der Biotoptypenliste
Baden-Württemberg (LUBW, Stand Dezember 2009,
4. Auflage)

- 33.40 Wirtschaftswiese mittlerer Standorte
- 35.40 Hochstaudenflur
- 57.33 Beerstrauch-Tannen-Wald mit Kiefer
- 57.35 Hainsimsen-Fichten-Tannen-Wald
- 58.20 Sukzessionswald aus Laub- und Nadelbäumen
- 60.23 Weg oder Platz mit wassergebundener Decke, Kies oder Schotter

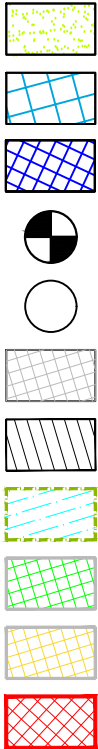

- Grünland
- Nadelwald
- Sukzessionswald
- WEA geplant
- 100 m-Radius um geplante WEA
- Befestigte Stellfläche für Hauptkran
- Temp. befestigte Stellfläche für Hilfskran
- Kranausleger- und Sternmontagefläche
- Temporär befestigte Flächen
- Befestigte Flächen
- Geplante Zuwegung



- Rodungsbereiche
- Fundamentüberdeckung
- Aufforstung (1.970 m²)
- Sukzession (3.855 m²)
- Turm/Fundament/Fundamentüberdeckung (700m²)
- Kranstellfläche dauerhaft (1.300 m²)
- Geplante Zuwegung (temporär - 365 m²)

Nachtrag zur UVS mit integr. LBP
Windpark Straubenhardt

Eingriff WEA 11

Wirsol Windpark Straubenhardt GmbH & Co. KG

Bearbeitet: kp	Zeichnung: jk/mes	Maßstab: bei A3 unmaßstäblich	Blatt: 2.7	Datum: 26.04.2016
-------------------	----------------------	-------------------------------------	---------------	----------------------



© gutschker-dongus

Hauptstrasse 34, 55571 Odernheim
Tel.:(06755) 96936-0 Fax 96936-60
E-Mail: info@gutschker-dongus.de
www.gutschker-dongus.de