




Bestand

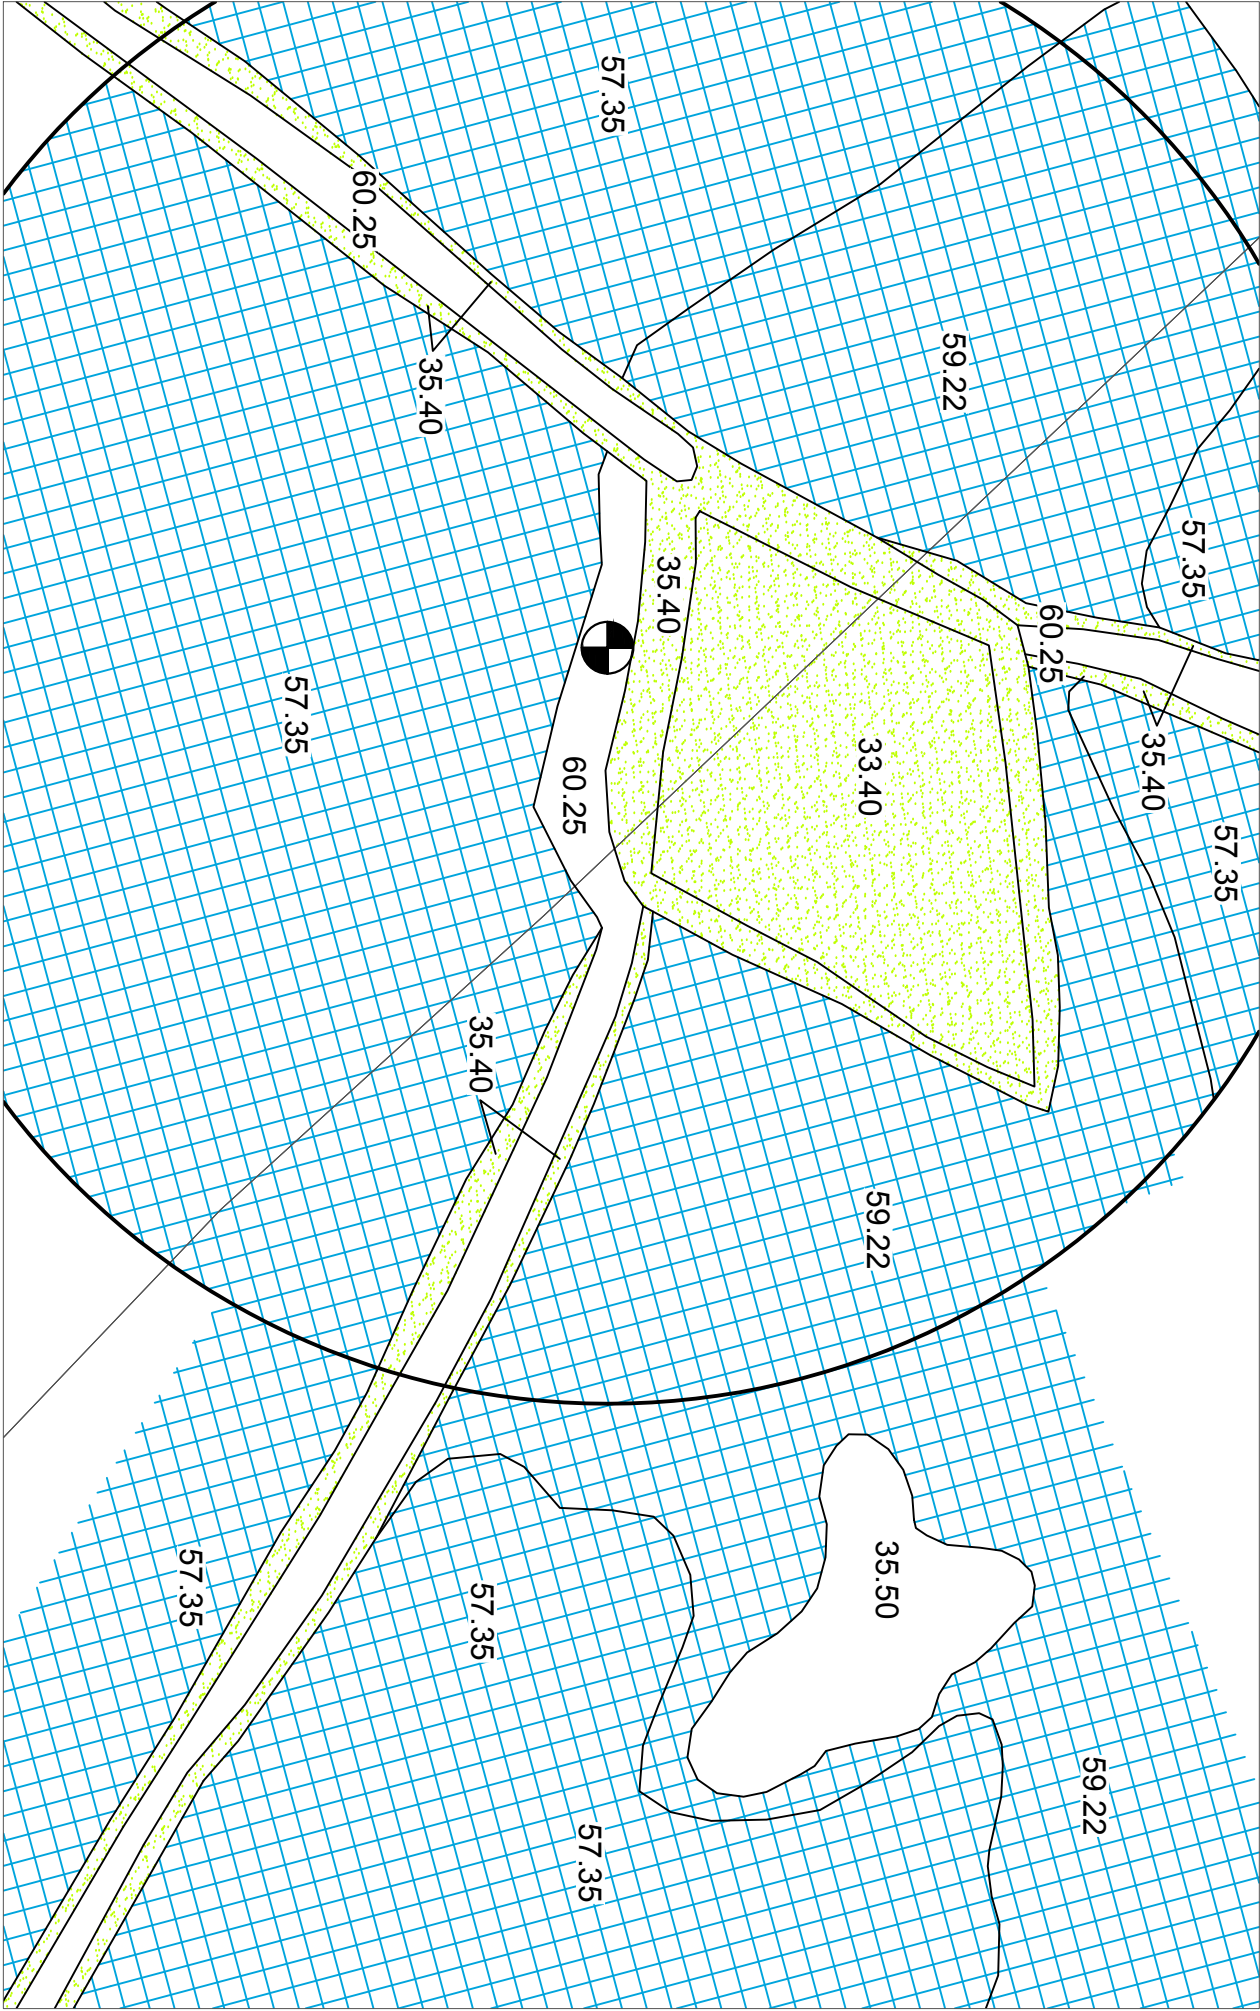


Bauphase

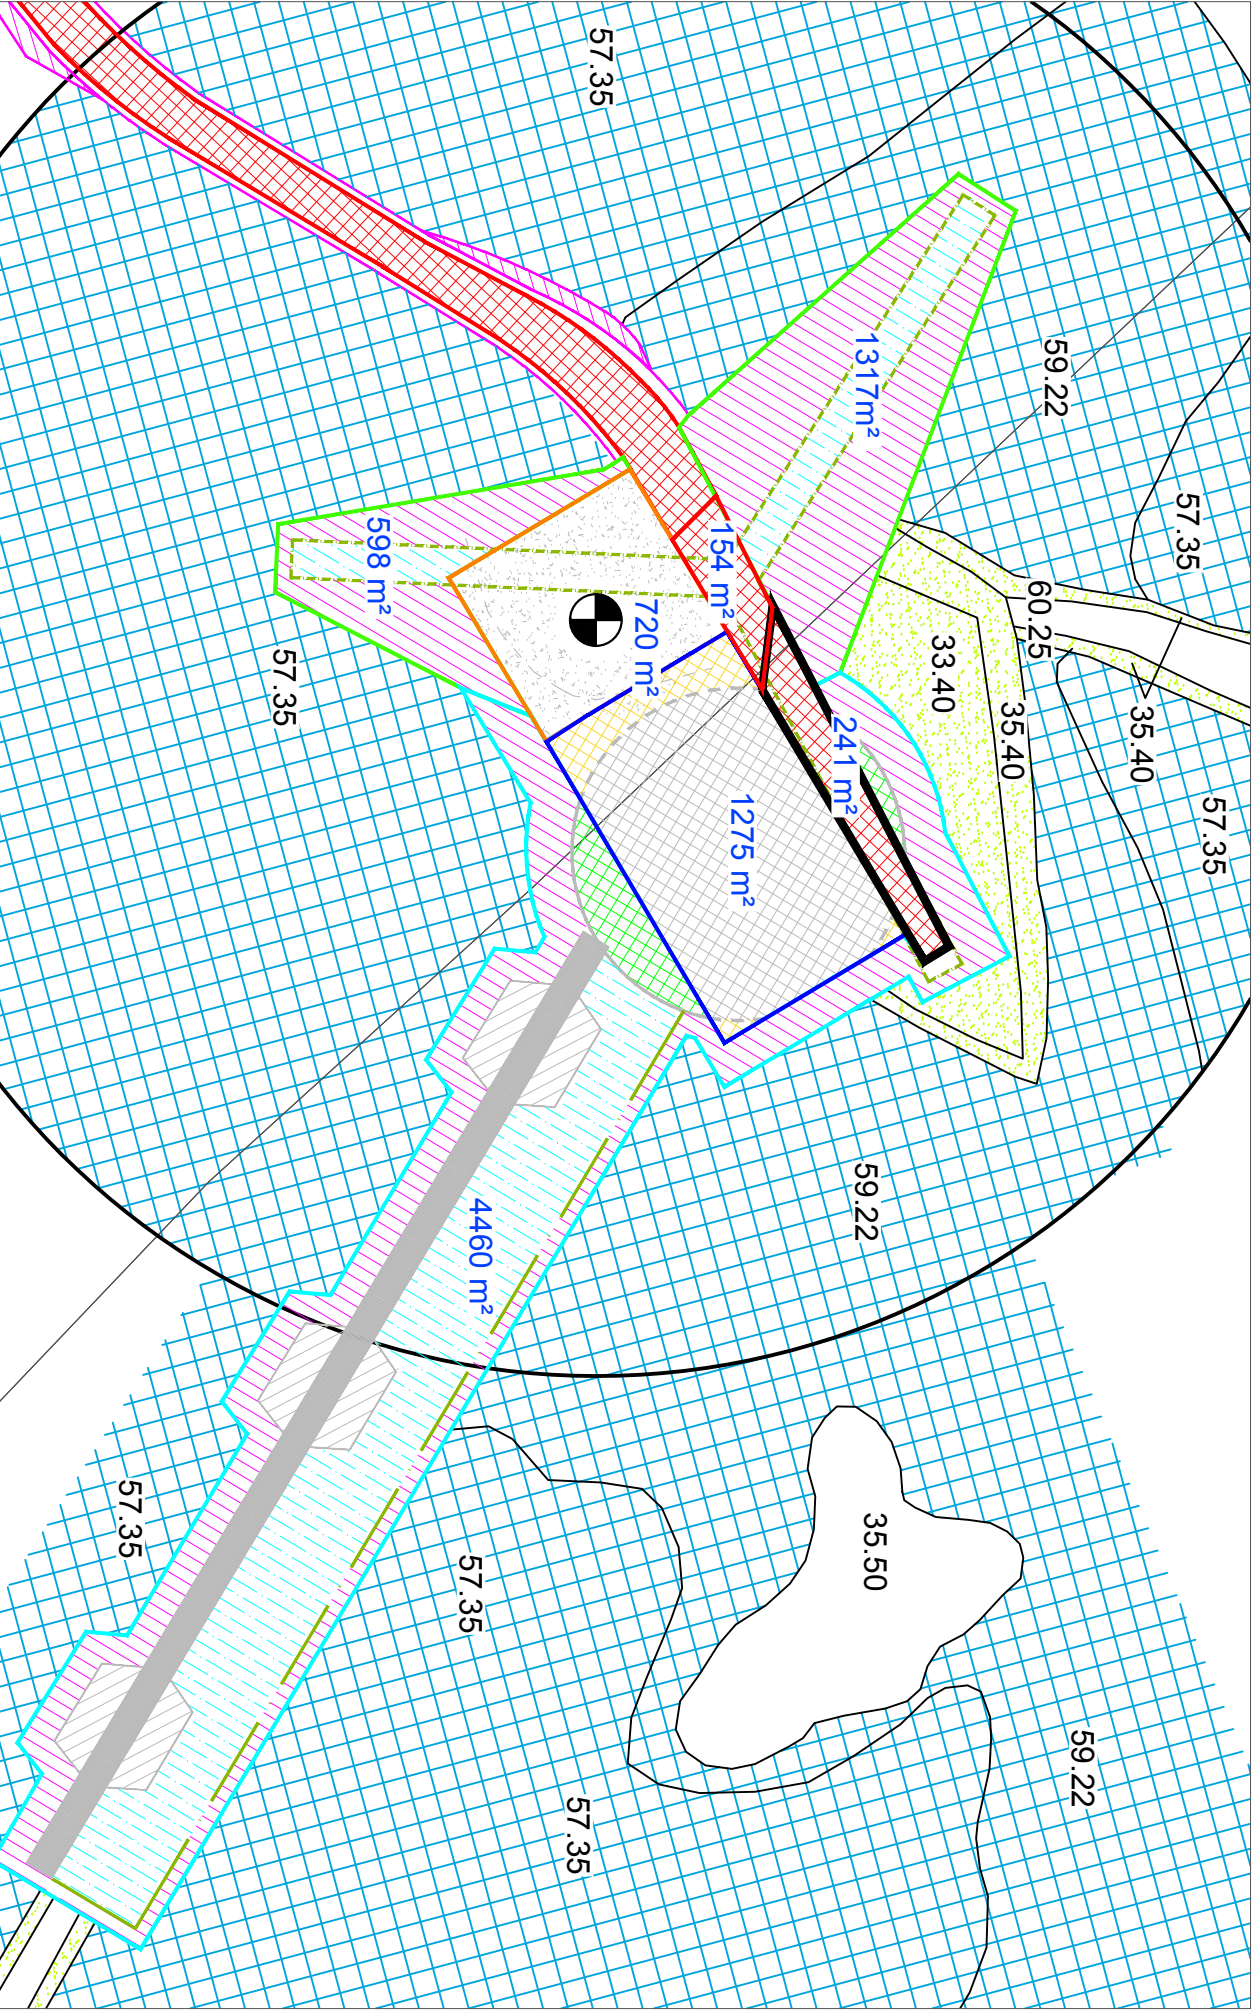

Betrieb

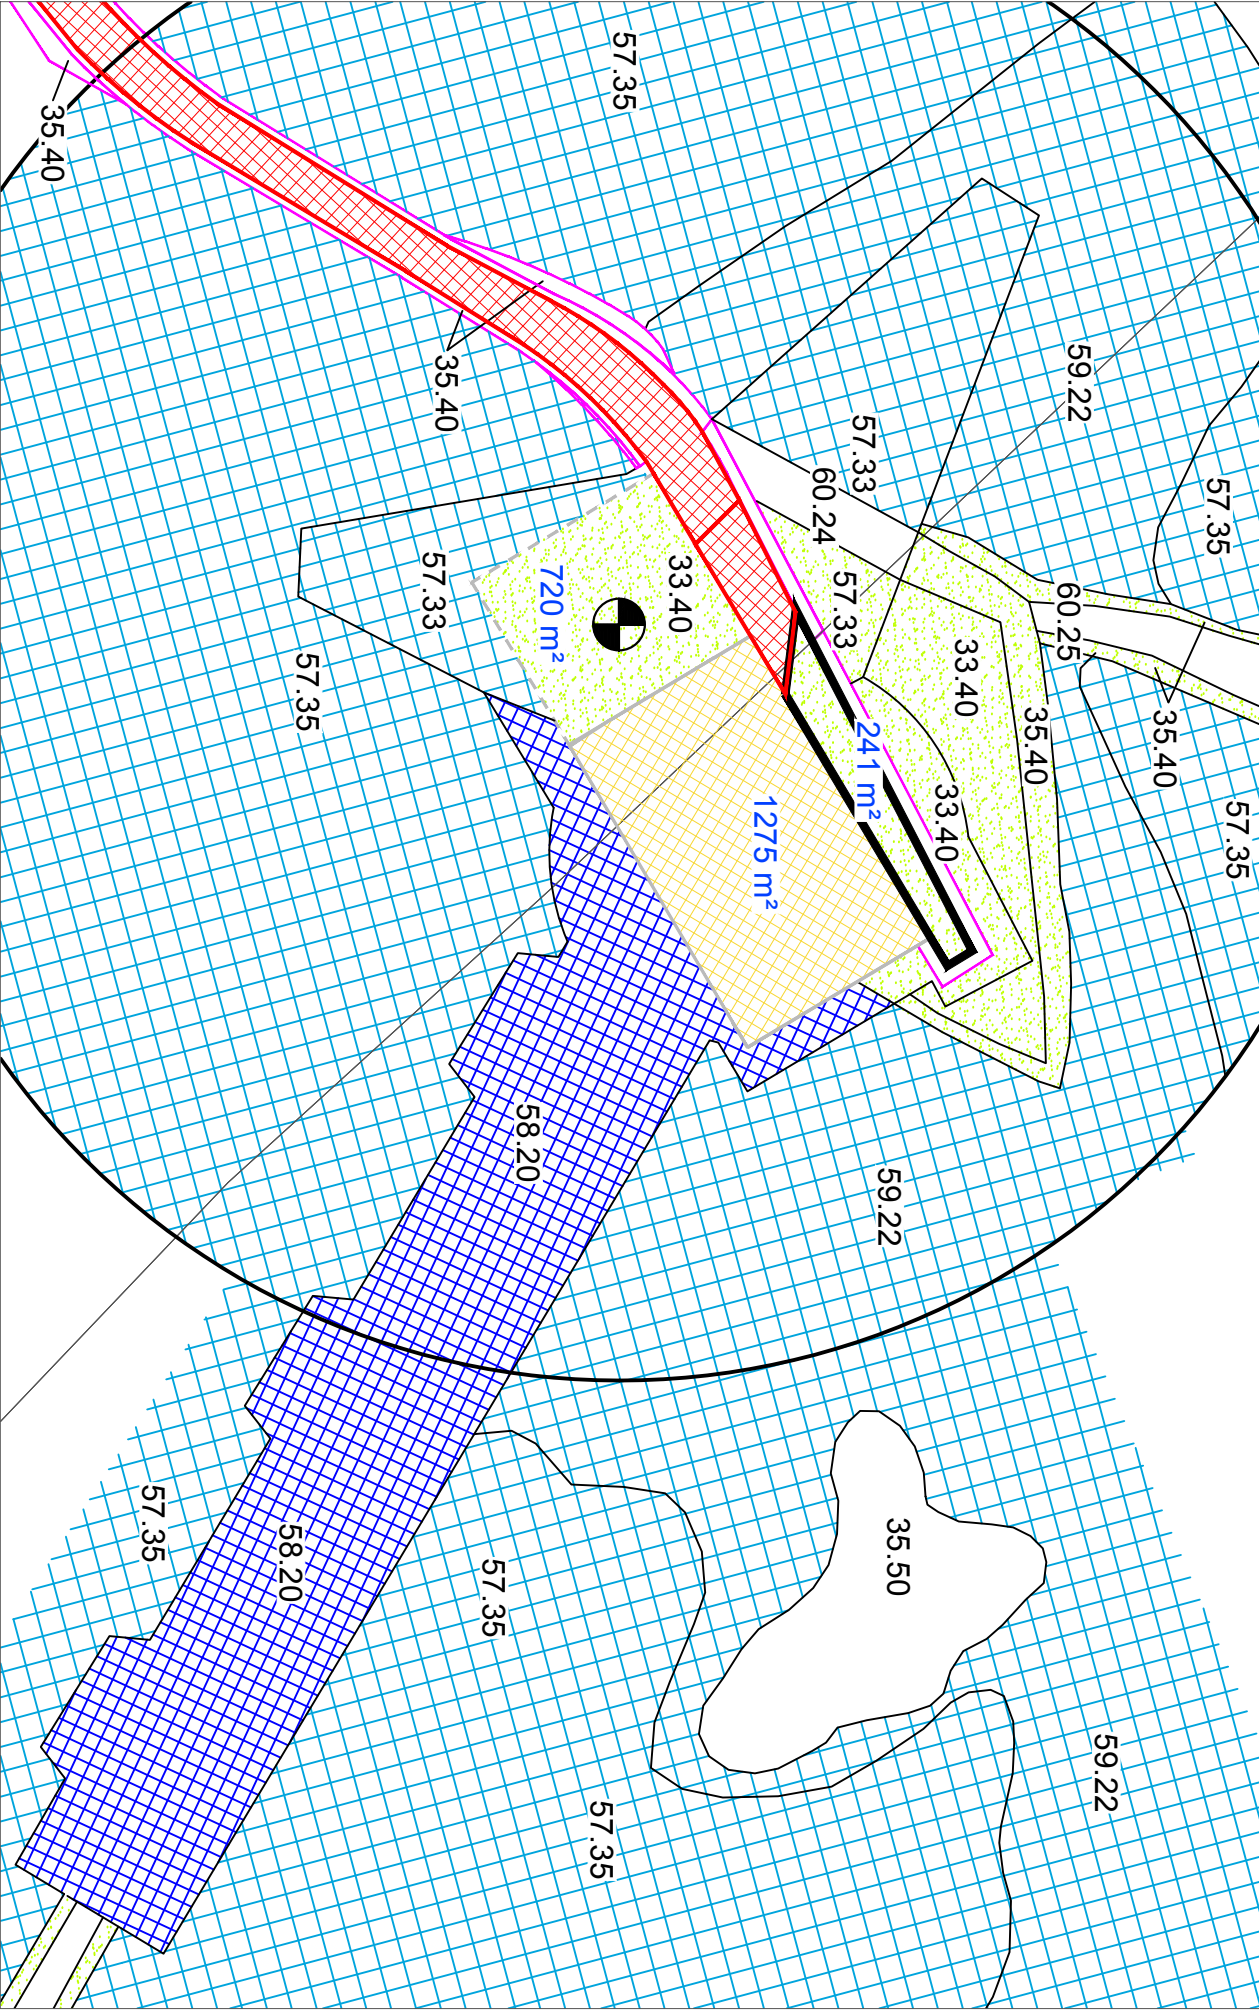

Rückbau

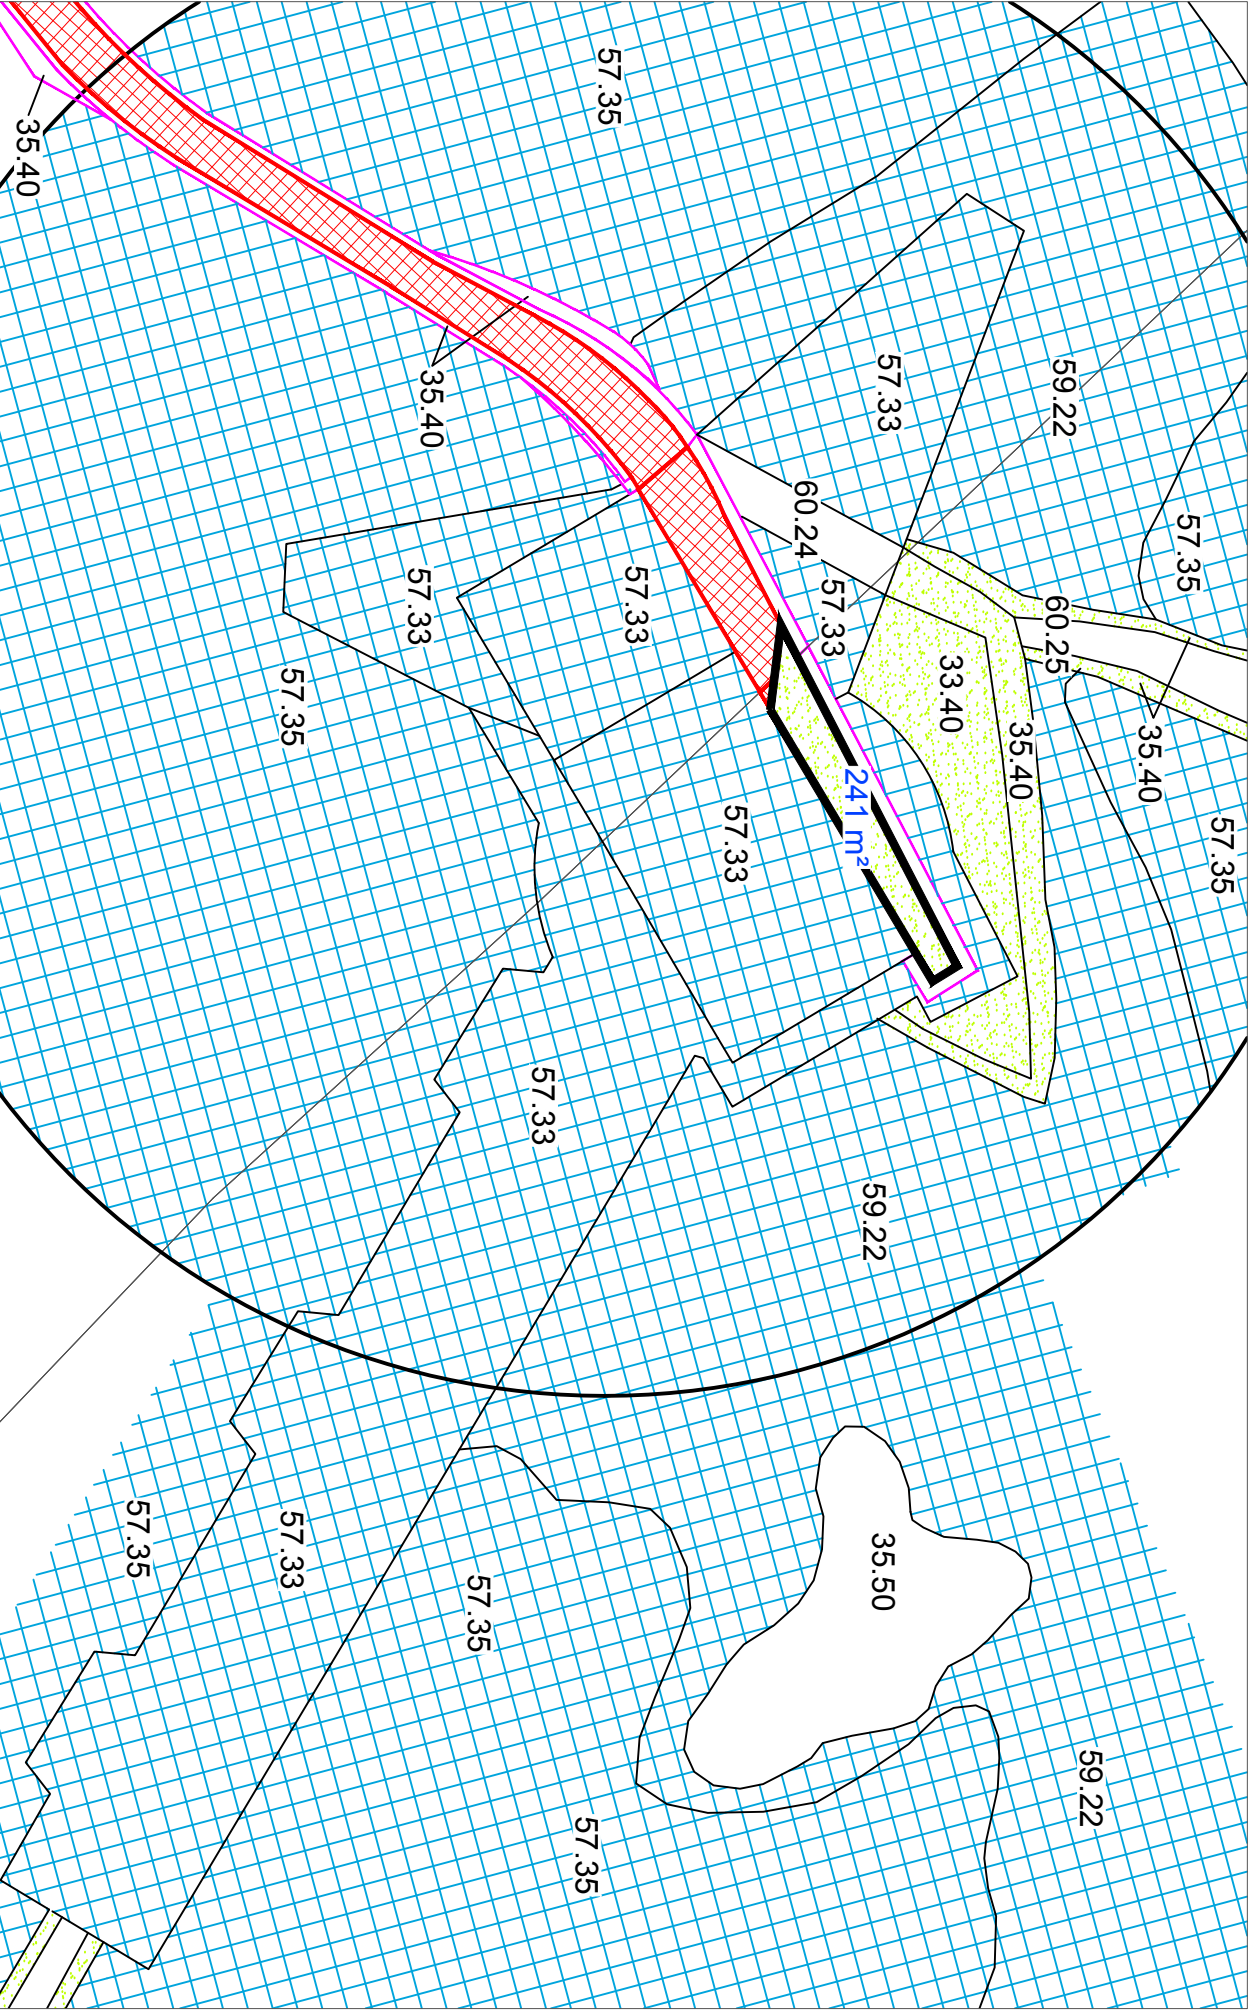


Legende:

Auszug aus der Biotoptypenliste
Baden-Württemberg (LUBW, Stand Dezember 2009,
4. Auflage)

- 33.40 Wirtschaftswiese mittlerer Standorte
- 33.50 Weide mittlerer Standorte
- 35.40 Hochstaudenflur
- 35.50 Schlagflur
- 57.33 Beerstrauch-Tannen-Wald mit Kiefer
- 57.35 Hainsimsen-Fichten-Tannen-Wald
- 58.20 Sukzessionswald aus Laub- und Nadelbäumen
- 59.22 Mischbestand mit überwiegendem Nadelbaumanteil
- 60.24 Unbefestigter Weg oder Platz
- 60.25 Grasweg

- Grünland
- Nadelwald
- Sukzessionswald
- WEA geplant
- 100 m-Radius um geplante WEA
- Befestigte Stellfläche für Hauptkran
- Temp. befestigte Stellfläche für Hilfskran
- Kranausleger- und Sternmontagefläche
- Temporär befestigte Flächen
- Befestigte Flächen
- Geplante Zuwegung (dauerhaft)

- Rodungsbereiche
- Fundamentüberdeckung
- Aufforstung (1.915 m²)
- Sukzession (4.701 m²)
- Turm/Fundament/Fundamentüberdeckung (720 m²)
- Kranstellfläche dauerhaft (1.275m²)
- Geplante Zuwegung (temporär - 241 m²)

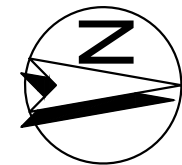

Nachtrag zur UVS mit integr. LBP
Windpark Straubenhardt

Eingriff WEA 15

Wirsol Windpark Straubenhardt GmbH & Co. KG

Bearbeitet: kp	Zeichnung: jk/mes	Maßstab: bei A3 unmaßstäblich	Blatt: 2.11	Datum: 26.04.2016
-------------------	----------------------	-------------------------------------	----------------	----------------------



Hauptstrasse 34, 55571 Odernheim
Tel.: (06755) 96936-0 Fax 96936-60
E-Mail: info@gutschker-dongus.de
www.gutschker-dongus.de