




Bestand

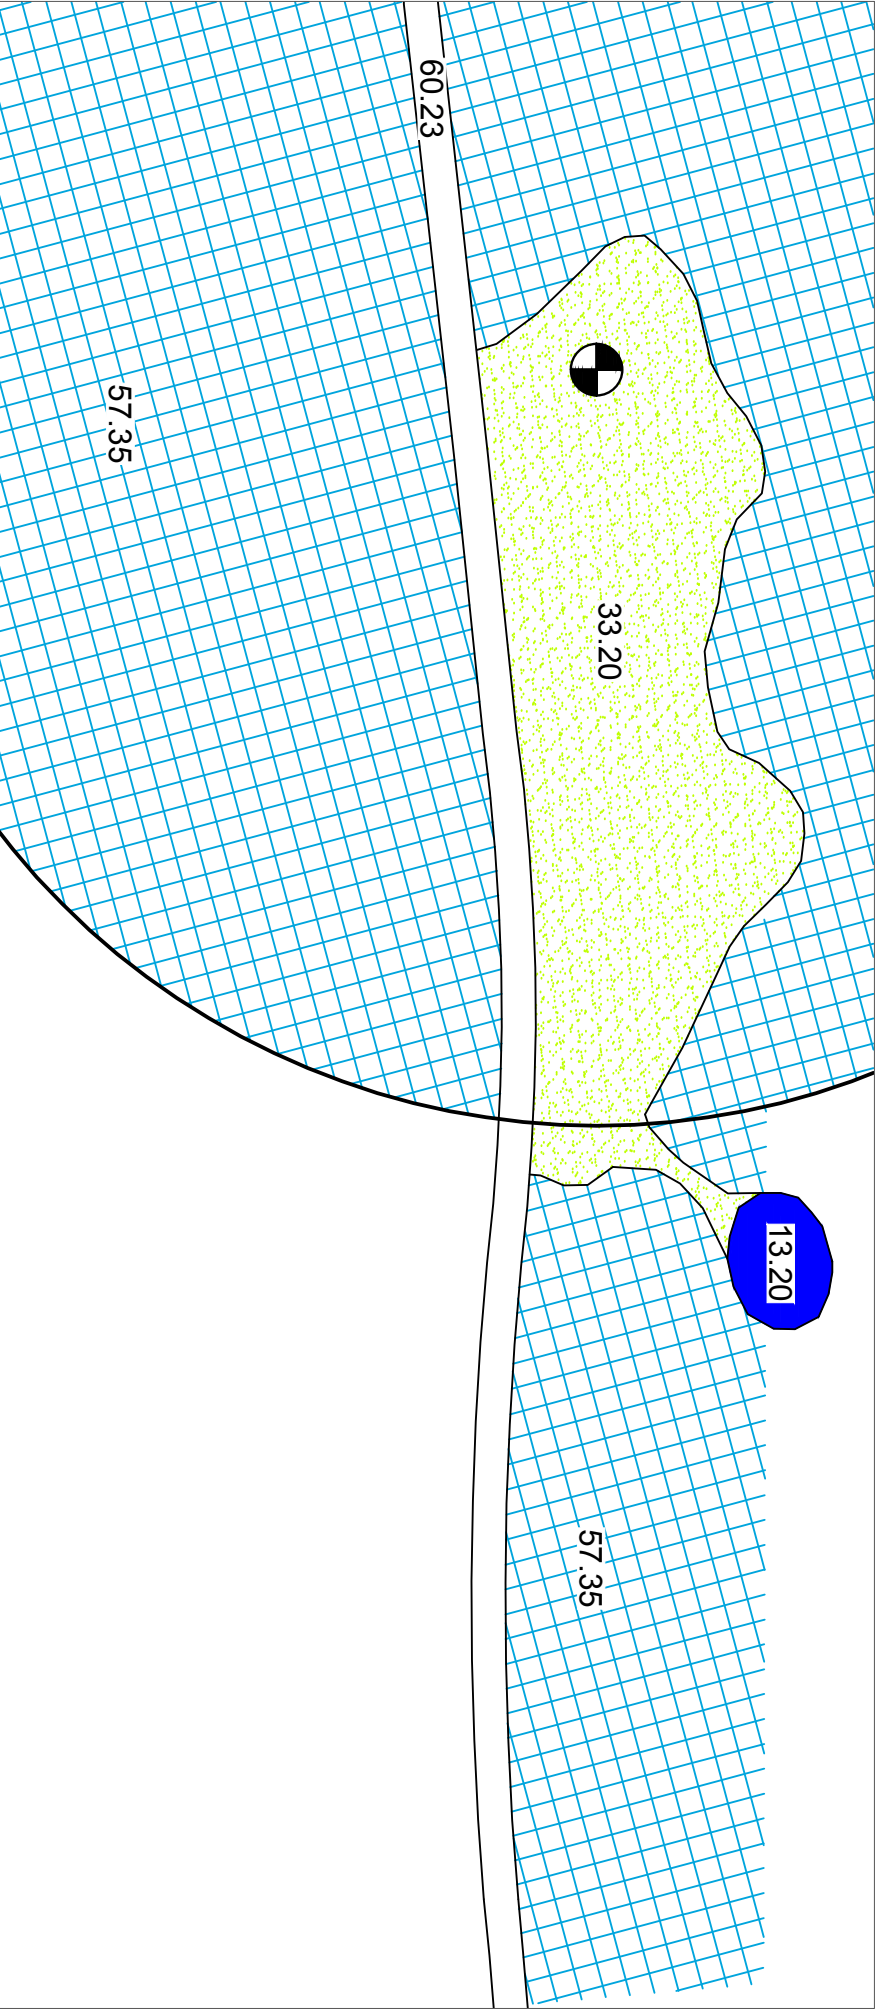


Bauphase

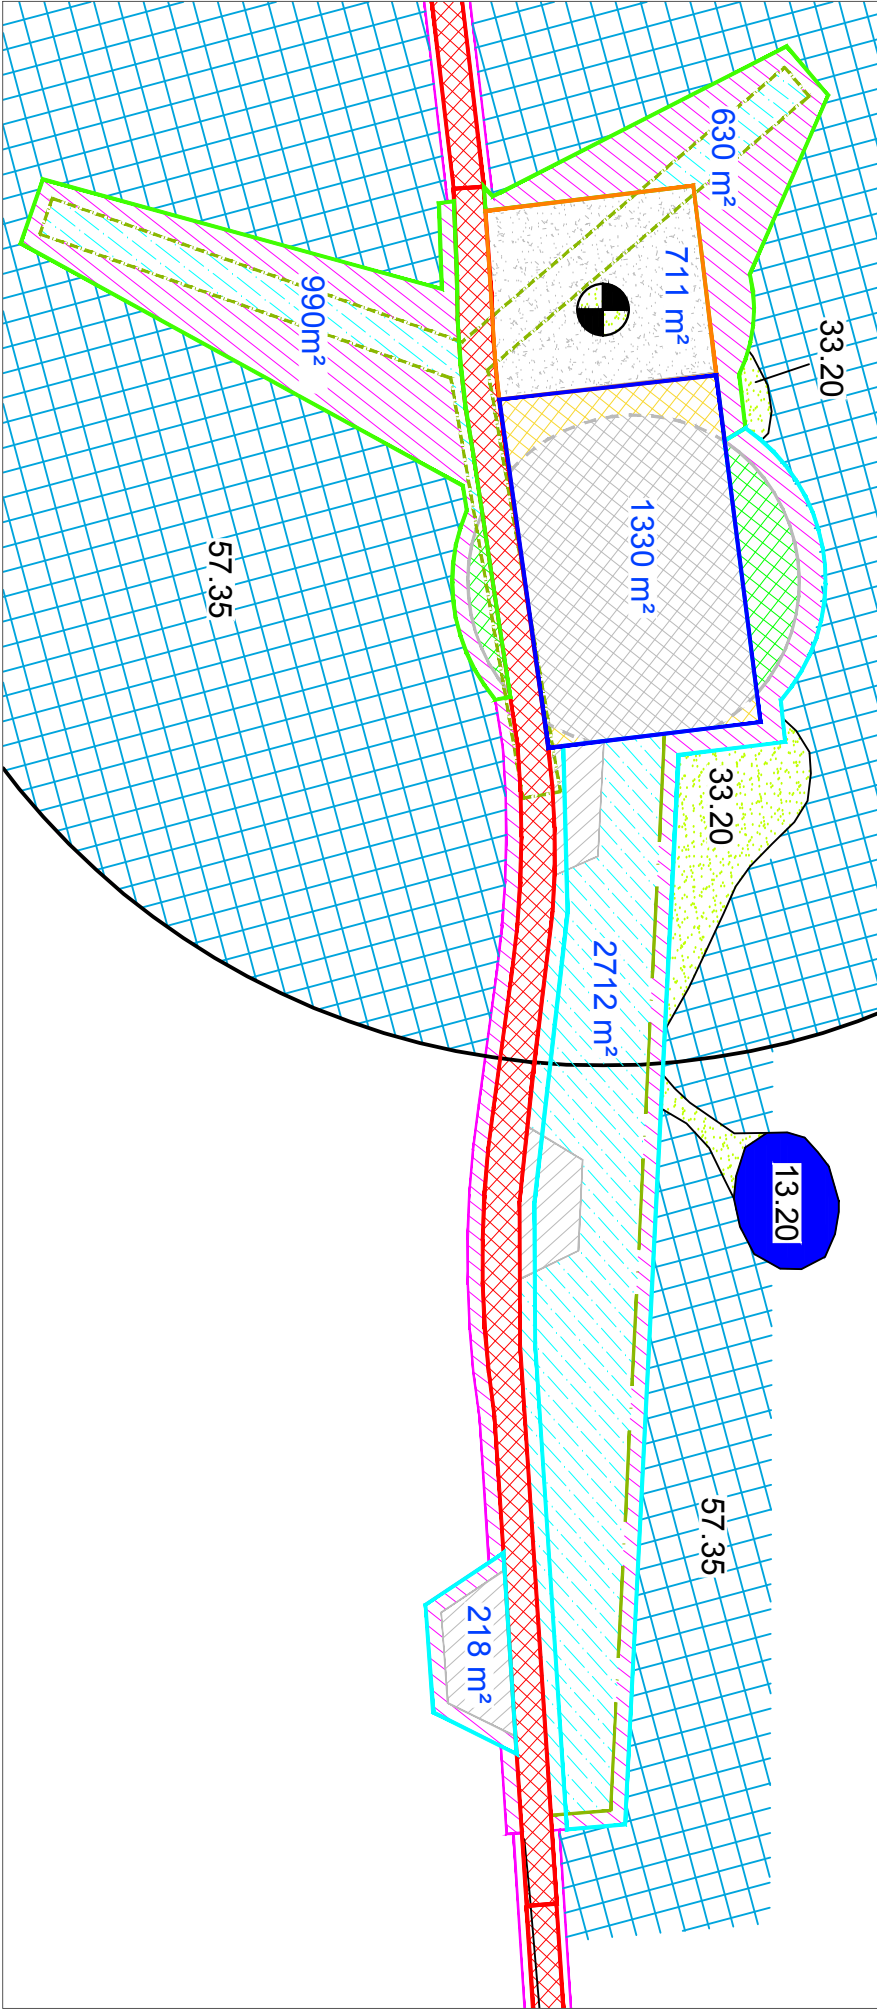

Betrieb

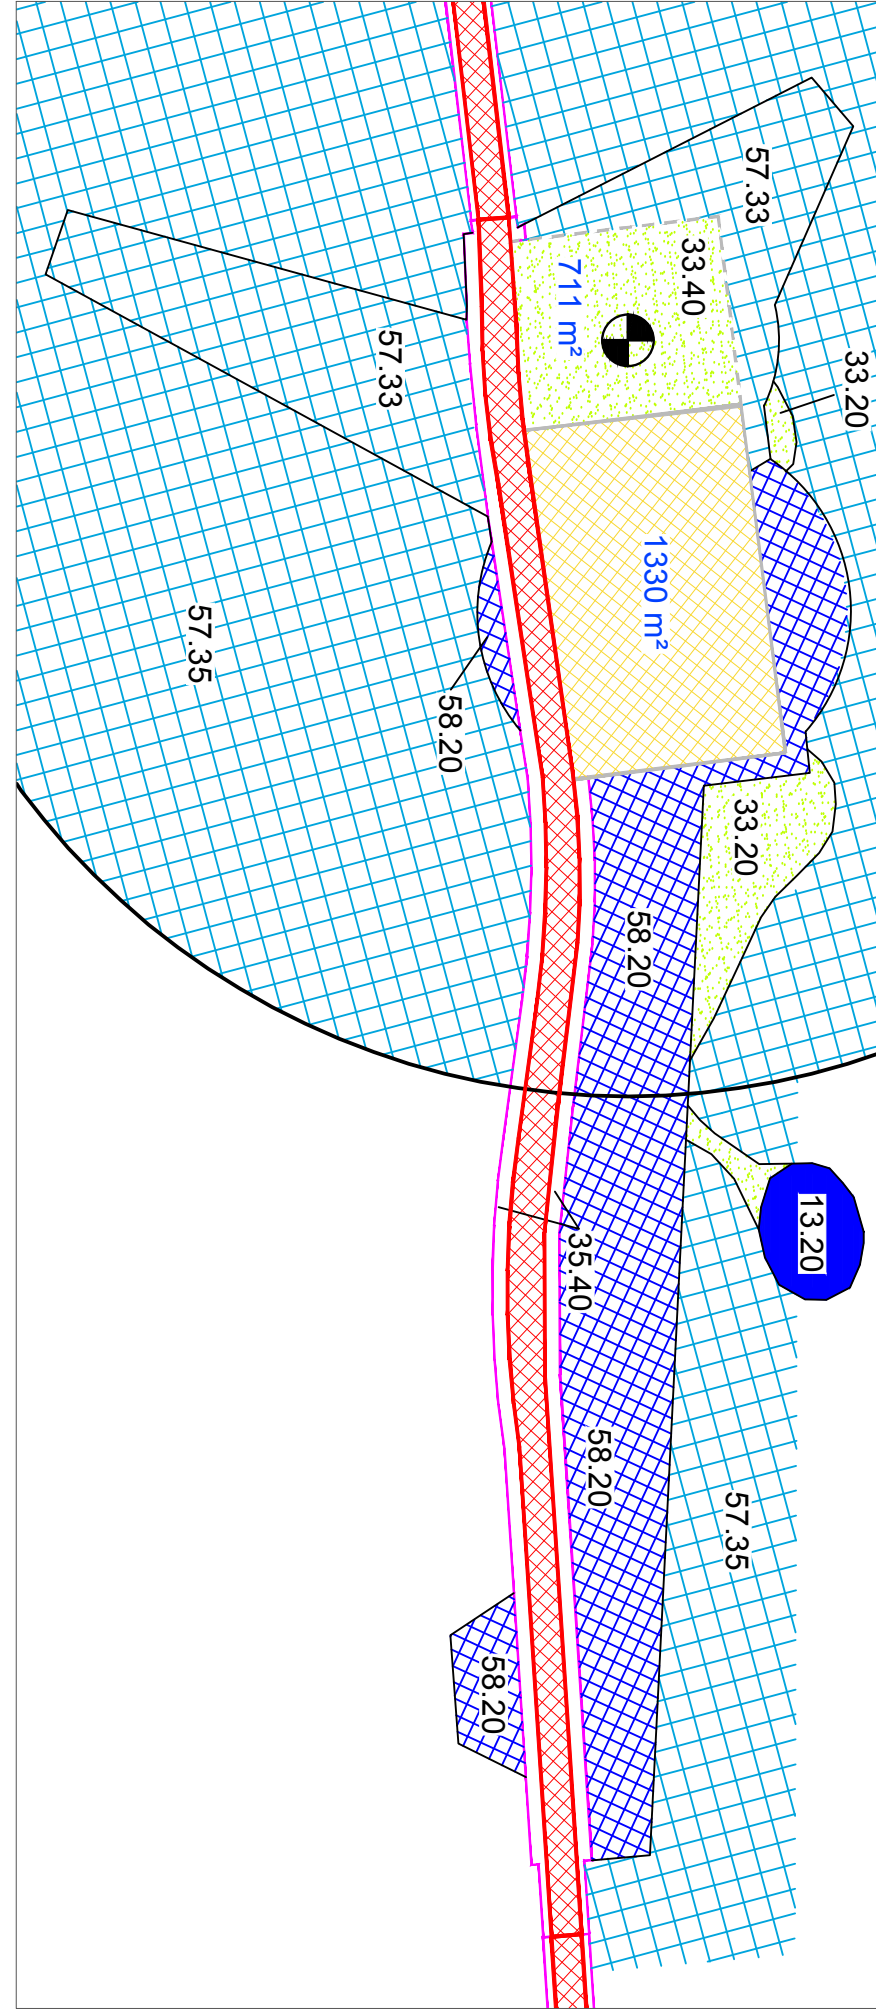

Rückbau

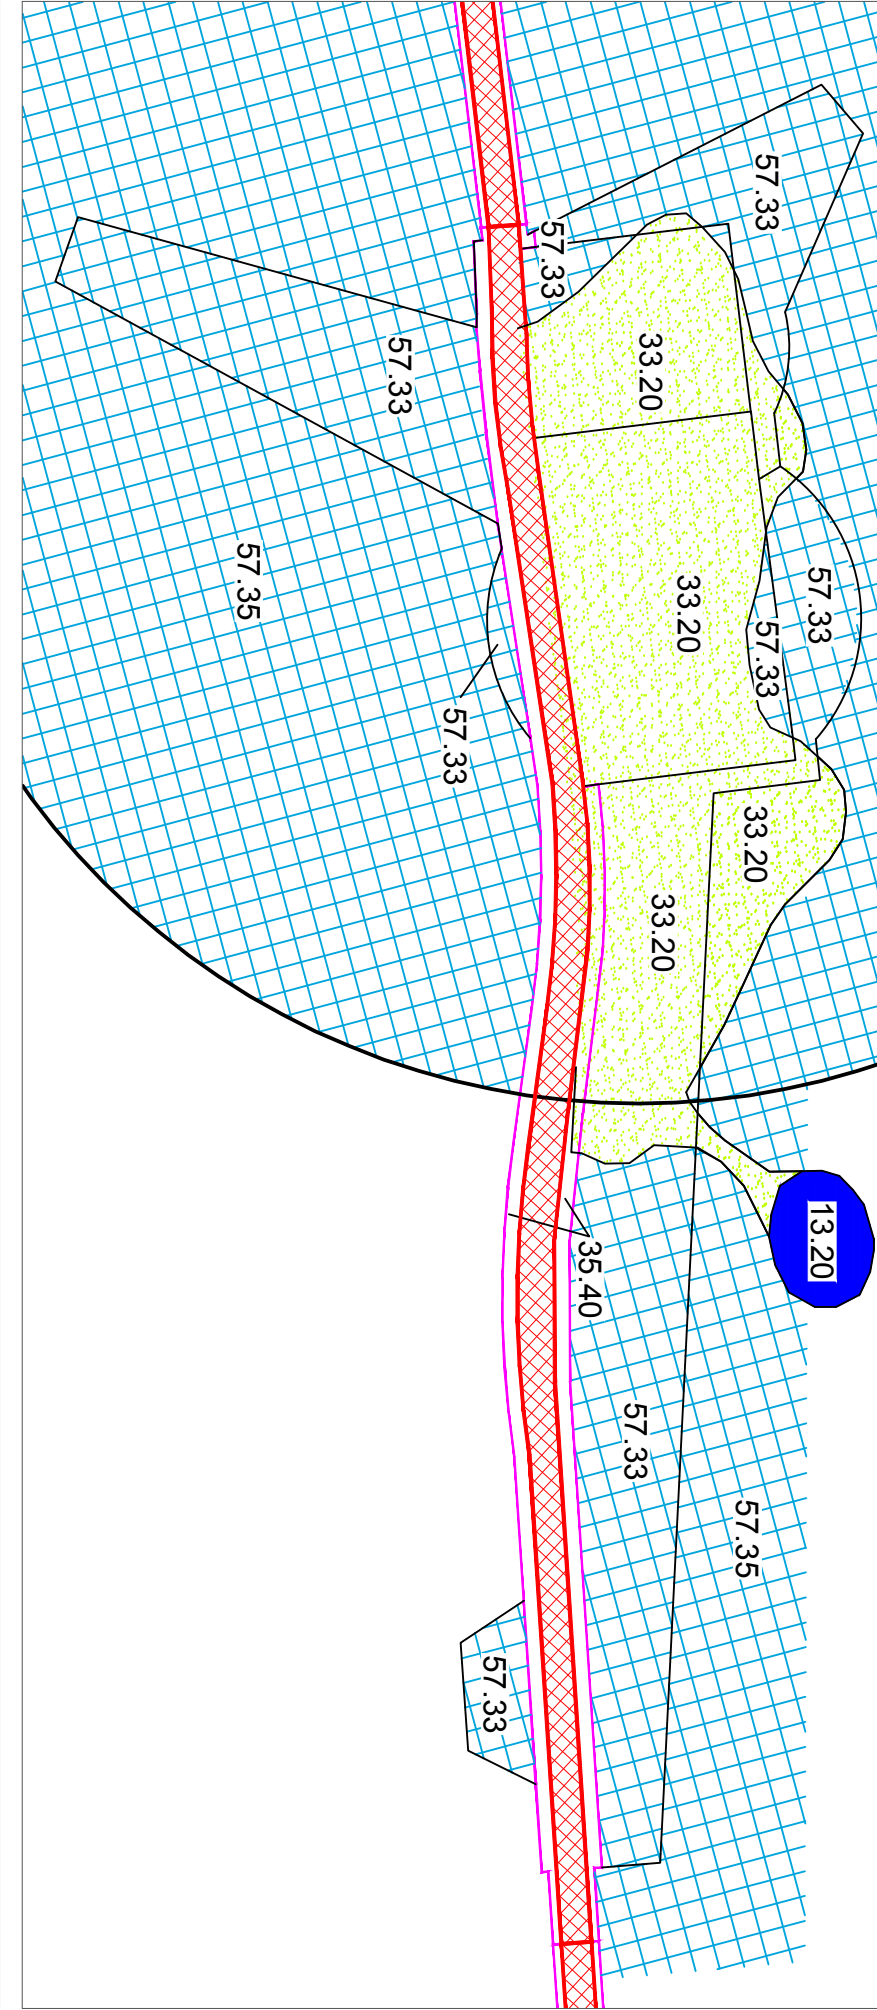


Legende:

Auszug aus der Biotoptypenliste
Baden-Württemberg (LUBW, Stand Dezember 2009,
4. Auflage)

- 13.20 Tümpel oder Hüle
- 33.20 Nasswiese
- 33.40 Wirtschaftswiese mittlerer Standorte
- 35.40 Hochstaudenflur
- 57.33 Beerstrauch-Tannen-Wald mit Kiefer
- 57.35 Hainsimsen-Fichten-Tannen-Wald
- 58.20 Sukzessionswald aus Laub- und Nadelbäumen
- 60.23 Weg oder Platz mit wassergebundener Decke, Kies oder Schotter

- Grünland
- Nadelwald
- Sukzessionswald
- Kleingewässer
- WEA geplant
- 100 m-Radius um geplante WEA
- Befestigte Stellfläche für Hauptkran
- Temp. befestigte Stellfläche für Hilfskran
- Kranausleger- und Sternmontagefläche
- Temporär befestigte Flächen

- Befestigte Flächen
- Geplante Zuwegung
- Rodungsbereiche
- Fundamentüberdeckung
- Aufforstung (1.620m²)
- Sukzession (2.930 m²)
- Turm/Fundament/Fundamentüberdeckung (711 m²)
- Kranstellfläche dauerhaft (1.330 m²)

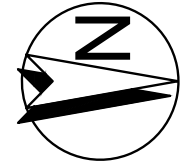

Nachtrag zur UVS mit integr. LPB
Windpark Straubenhardt

Eingriff WEA 3

Wirsol Windpark Straubenhardt GmbH & Co. KG

Bearbeitet: kp	Zeichnung: jk/mes	Maßstab: bei A3 unmaßstäblich	Blatt: 2.2	Datum: 26.04.2016
-------------------	----------------------	-------------------------------------	---------------	----------------------

landschaftsarchitekten
freilandökologie
ingenieure

gutschker-dongus

Hauptstrasse 34, 55571 Odernheim
Tel.:(06755) 96936-0 Fax 96936-60
E-Mail: info@gutschker-dongus.de
www.gutschker-dongus.de