




Bestand

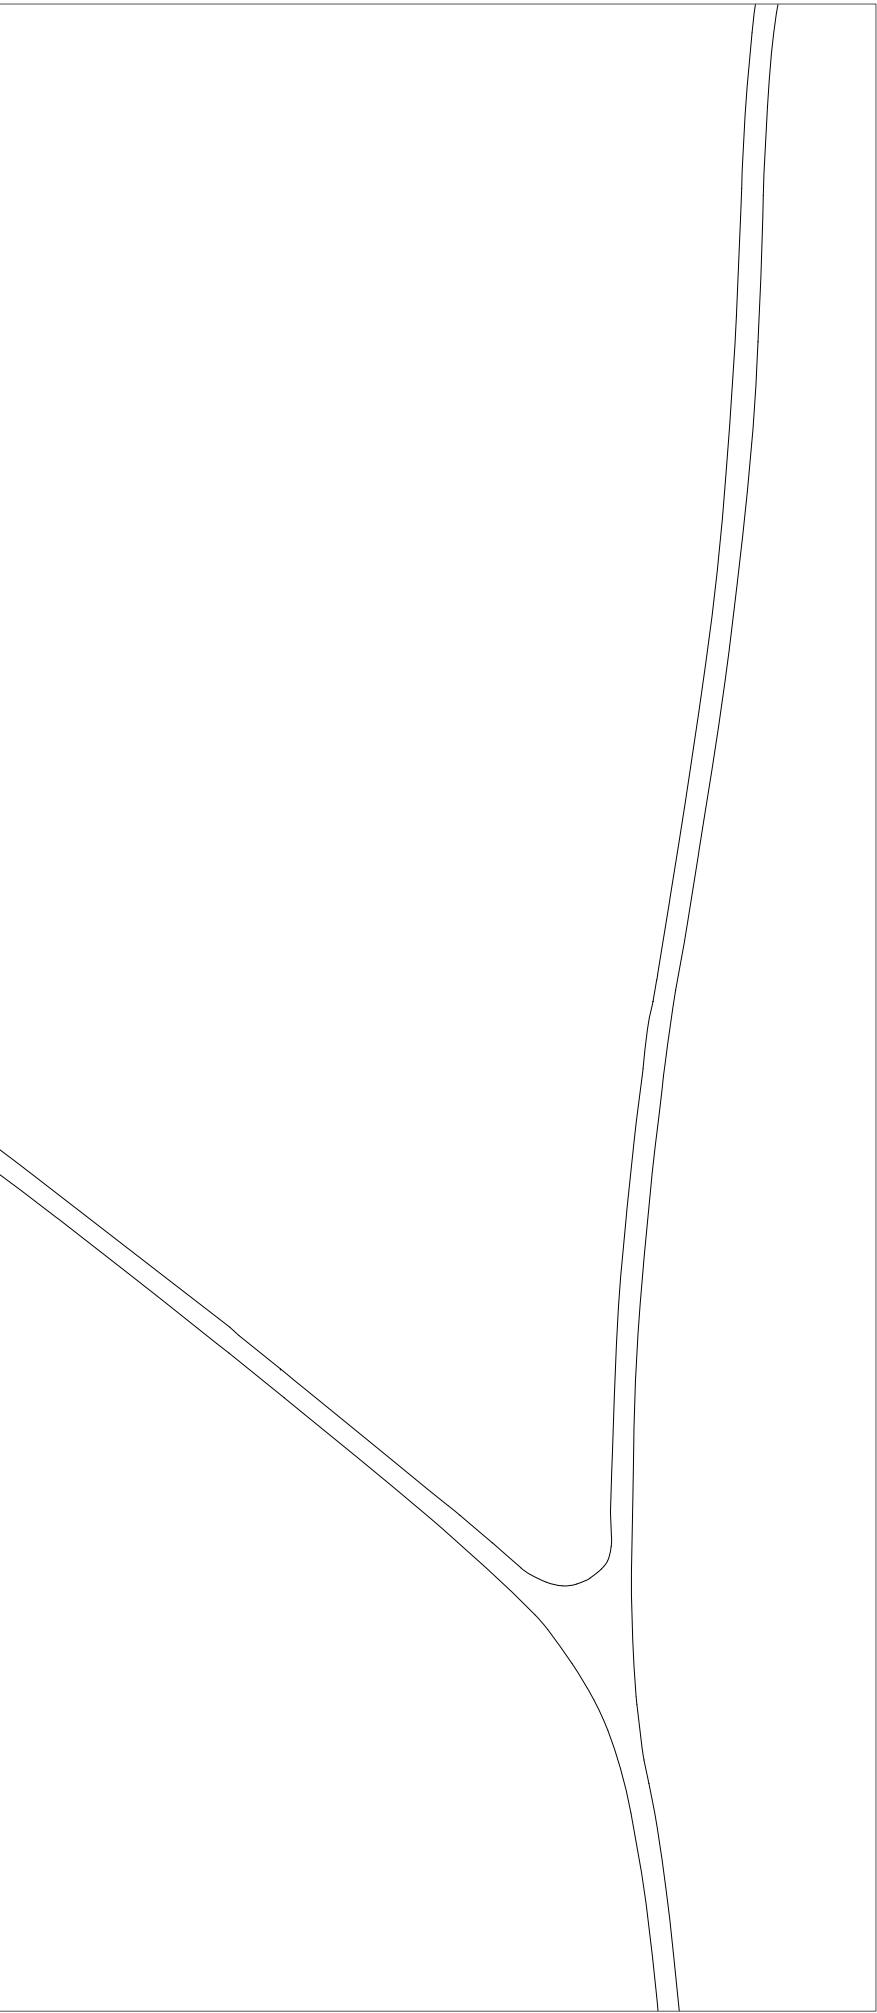


Bauphase

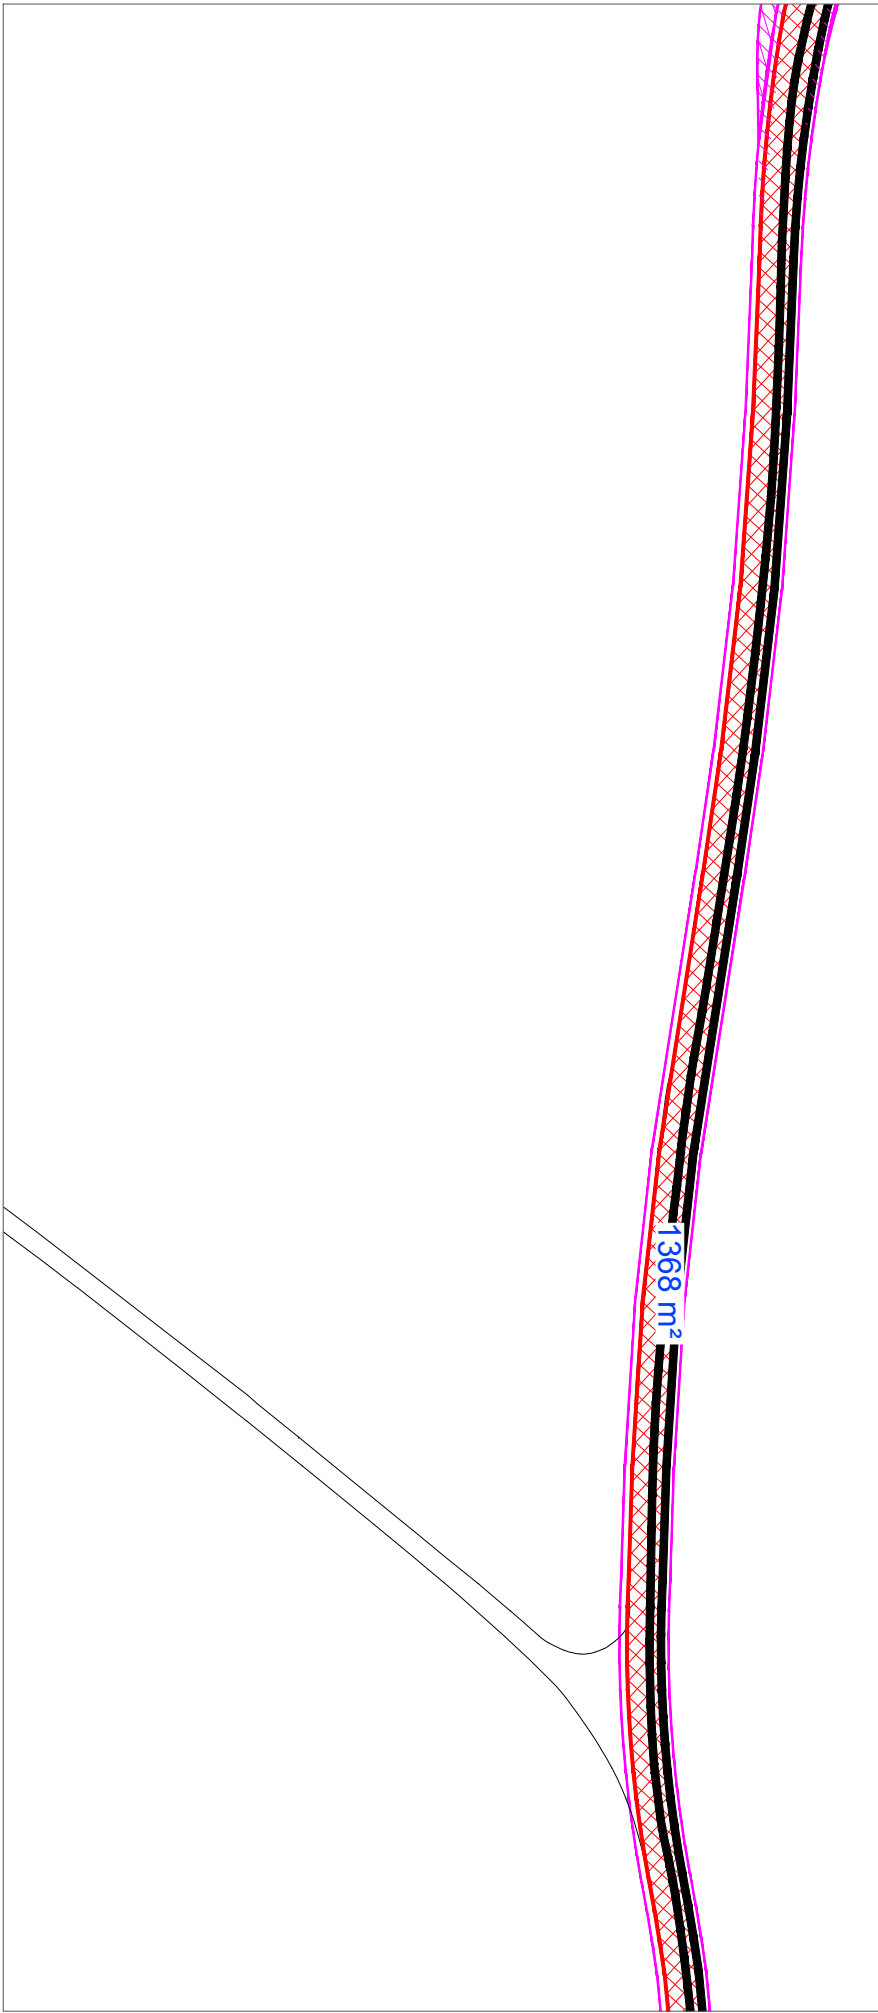

Betrieb

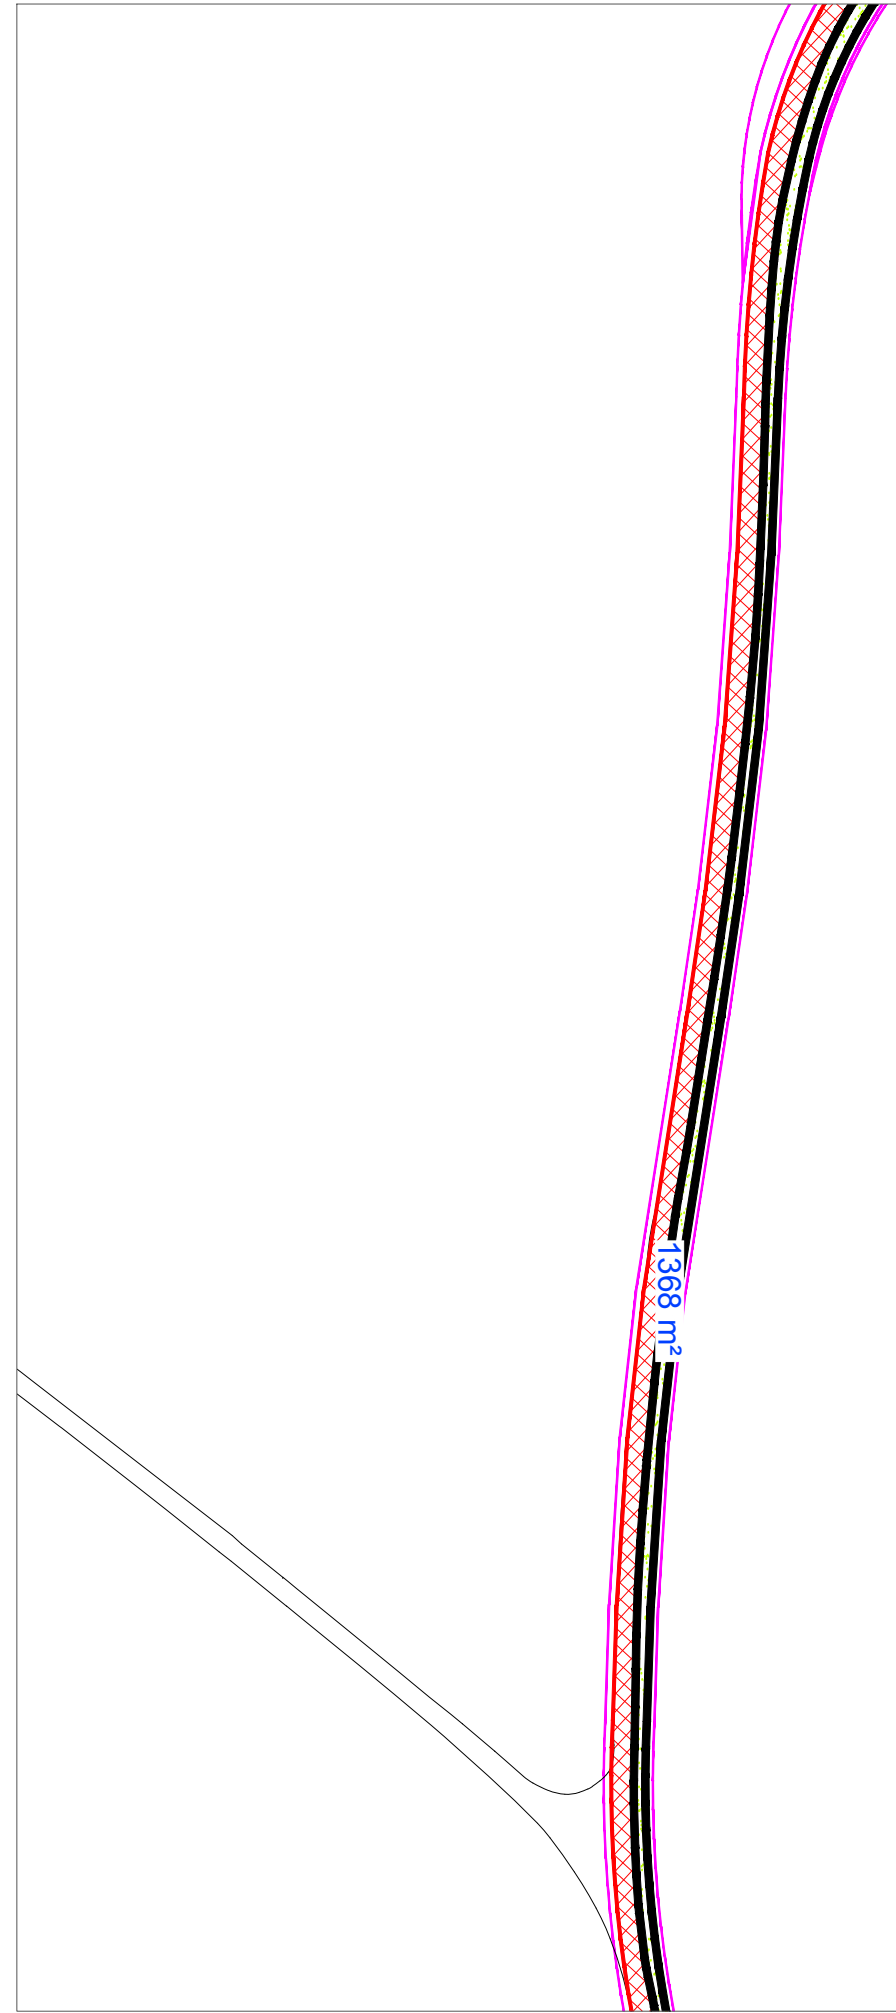

Rückbau

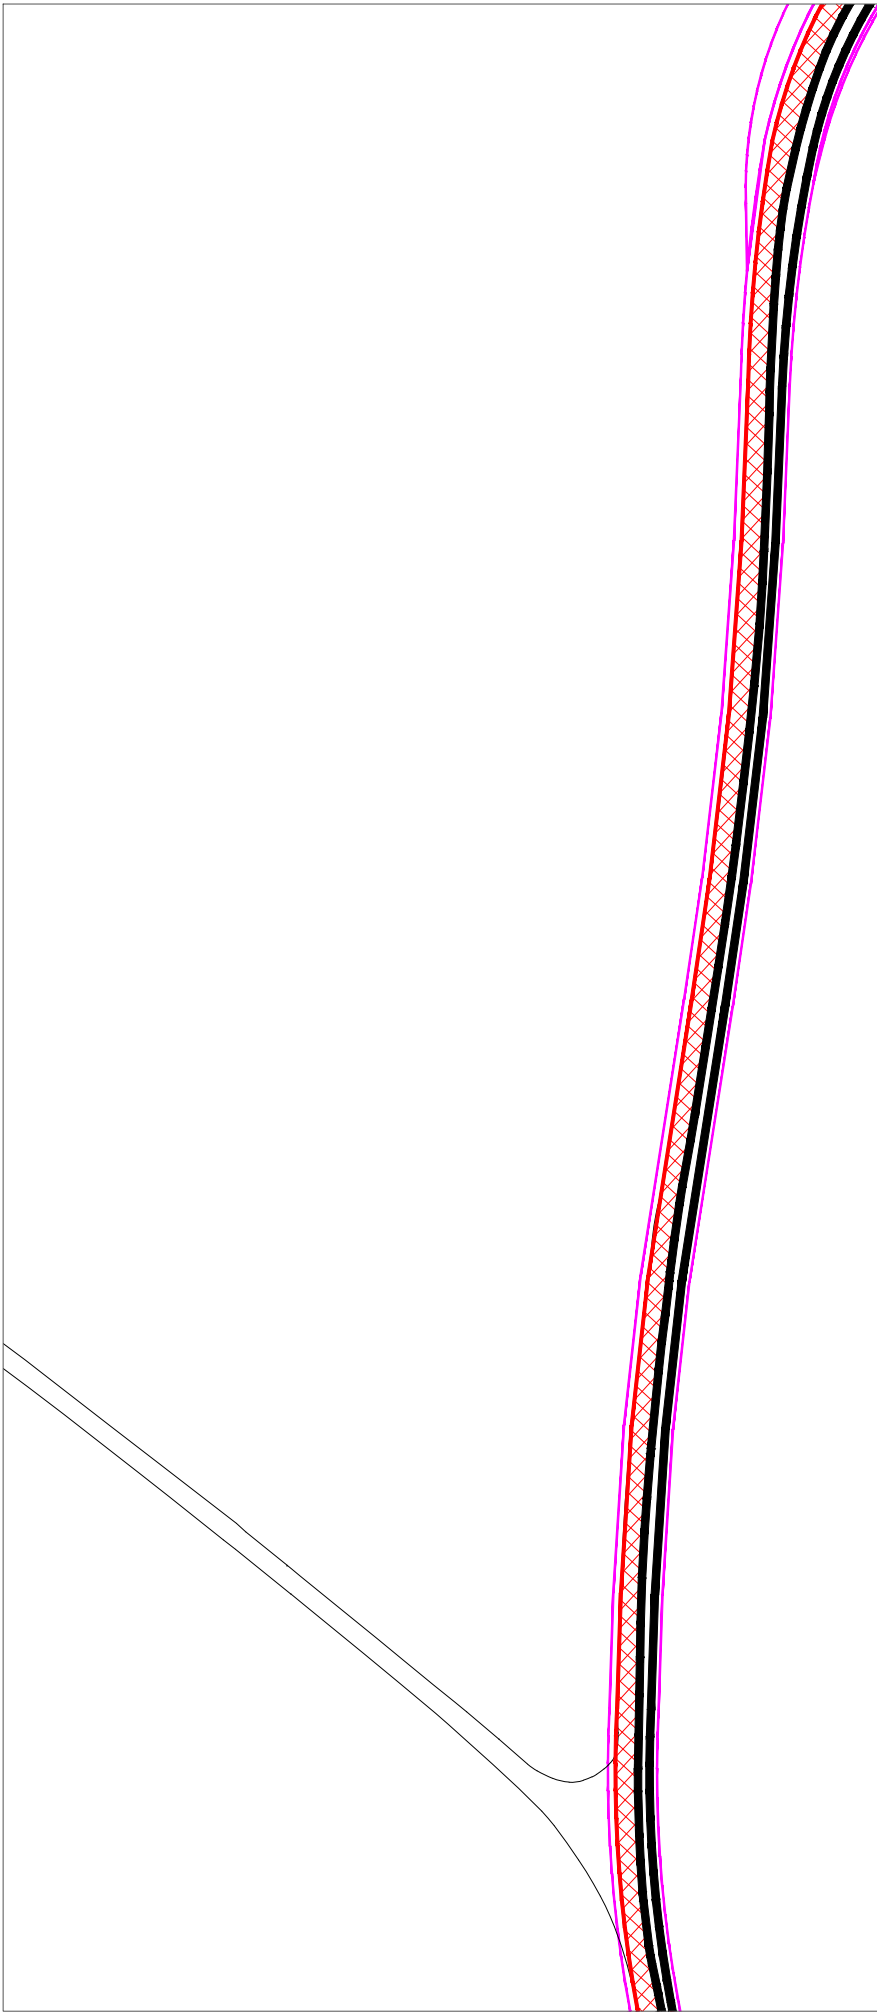

Legende:

- Grünland / Sukzession
- Geplante Zuwegung
- Geplante Zuwegung (temporär)
- Rodungsbereiche

Nachtrag zur UVS mit integr. LPB
Windpark Straubenhardt

Eingriff Temporäre Fläche Zuwegung 8

Wirsol Windpark Straubenhardt GmbH & Co. KG

Bearbeitet: kp	Zeichnung: jk/mes	Maßstab: bei A3 unmaßstäblich	Blatt: 3.8.2	Datum: 25.04.2016
-------------------	----------------------	-------------------------------------	-----------------	----------------------

