




Bestand

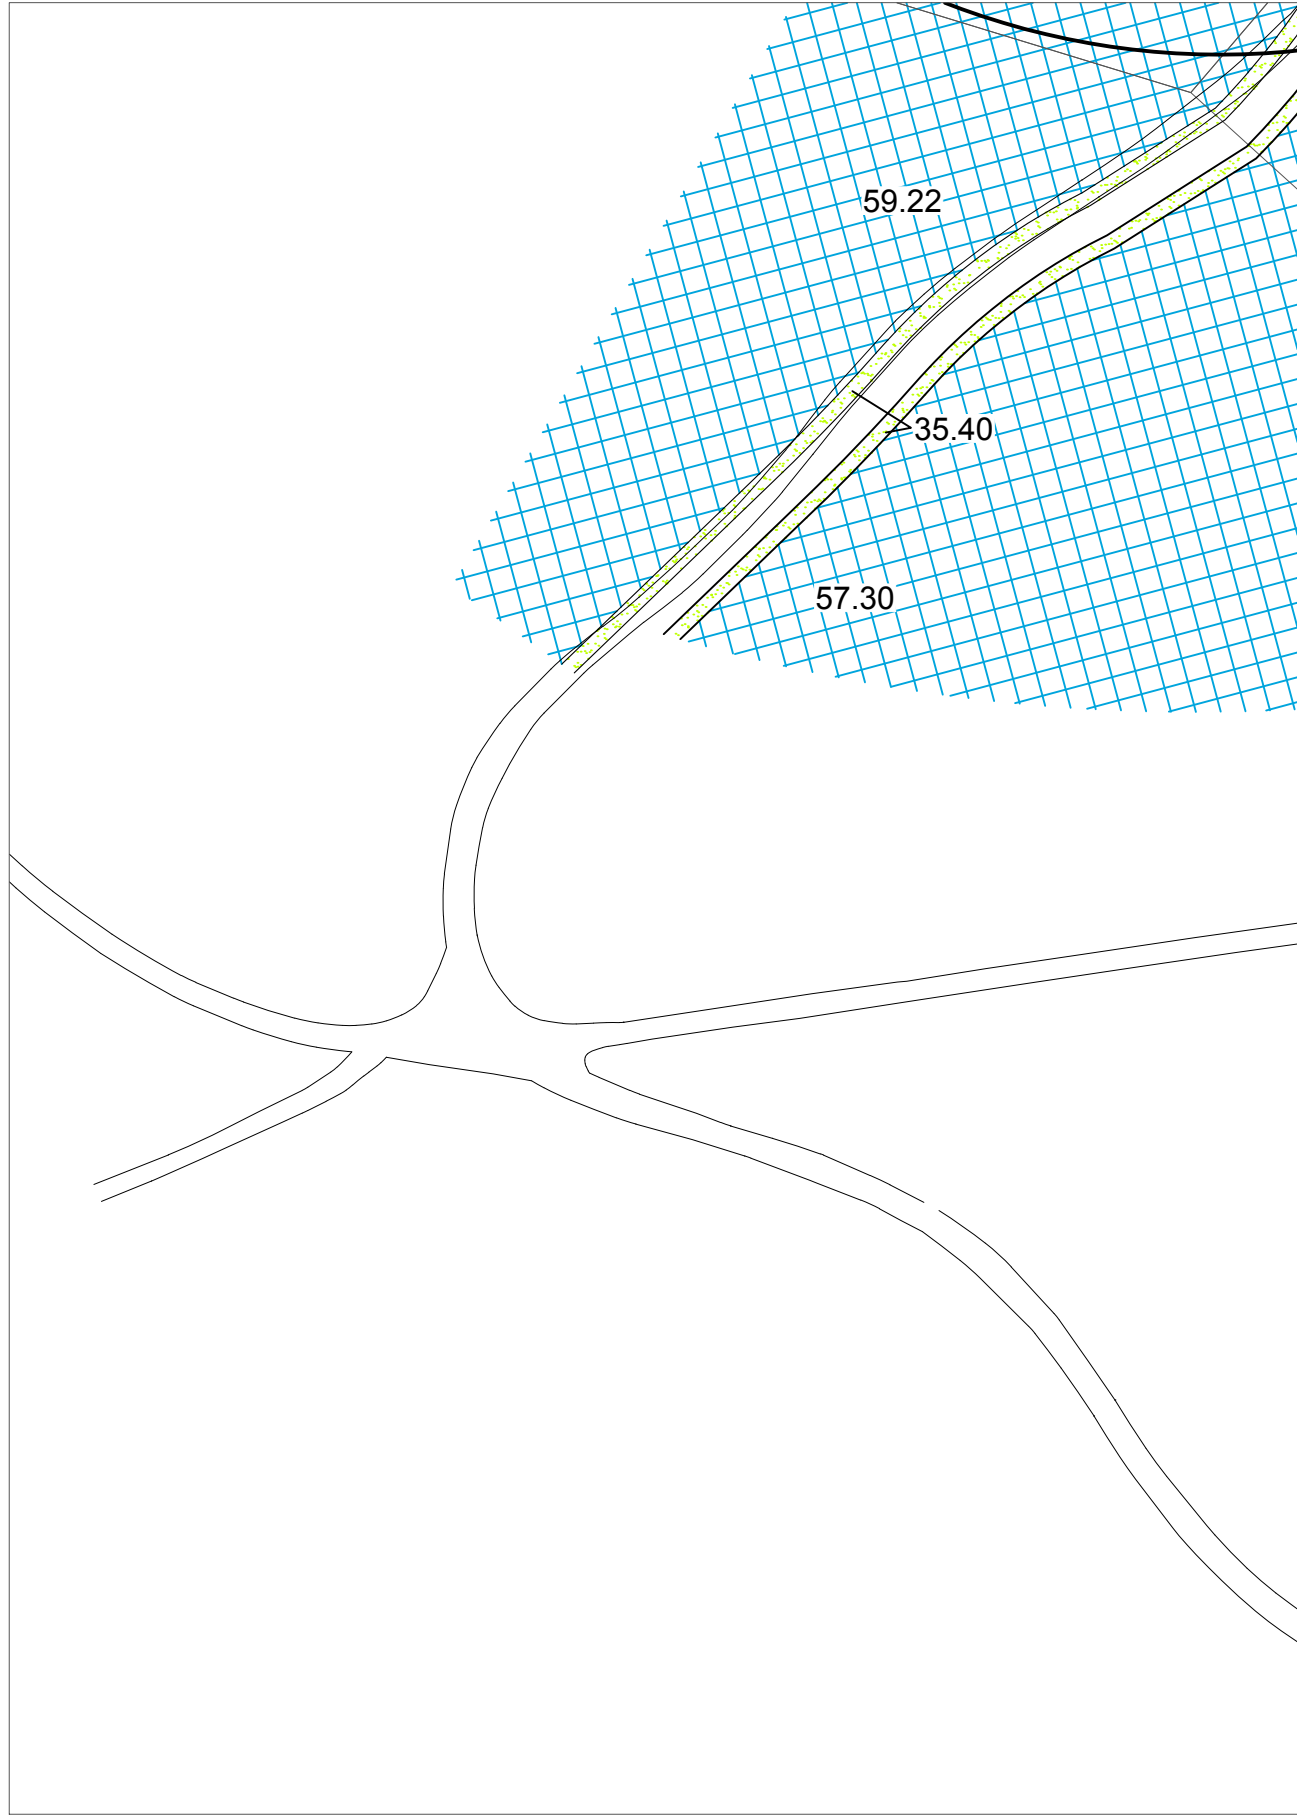


Bauphase

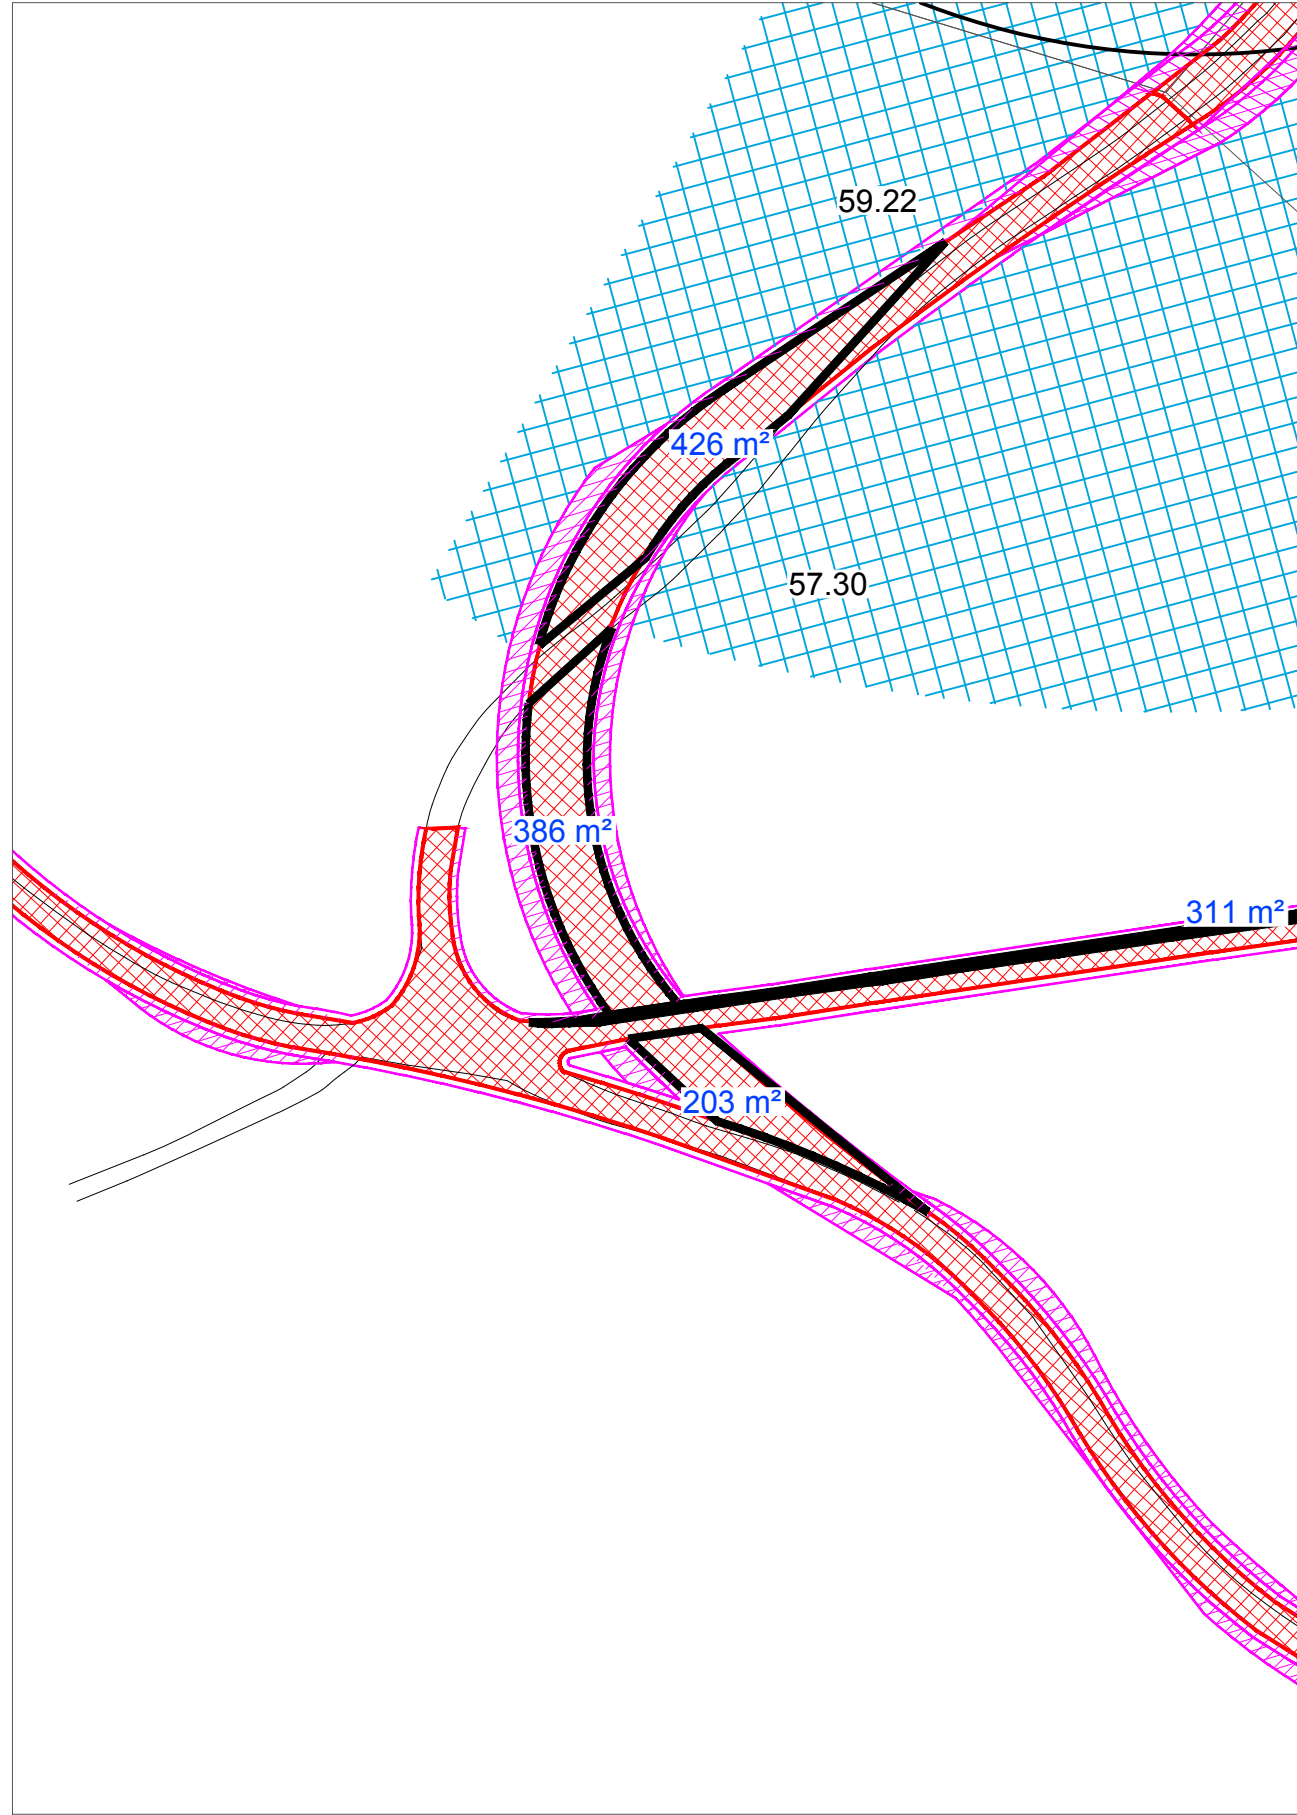

Betrieb

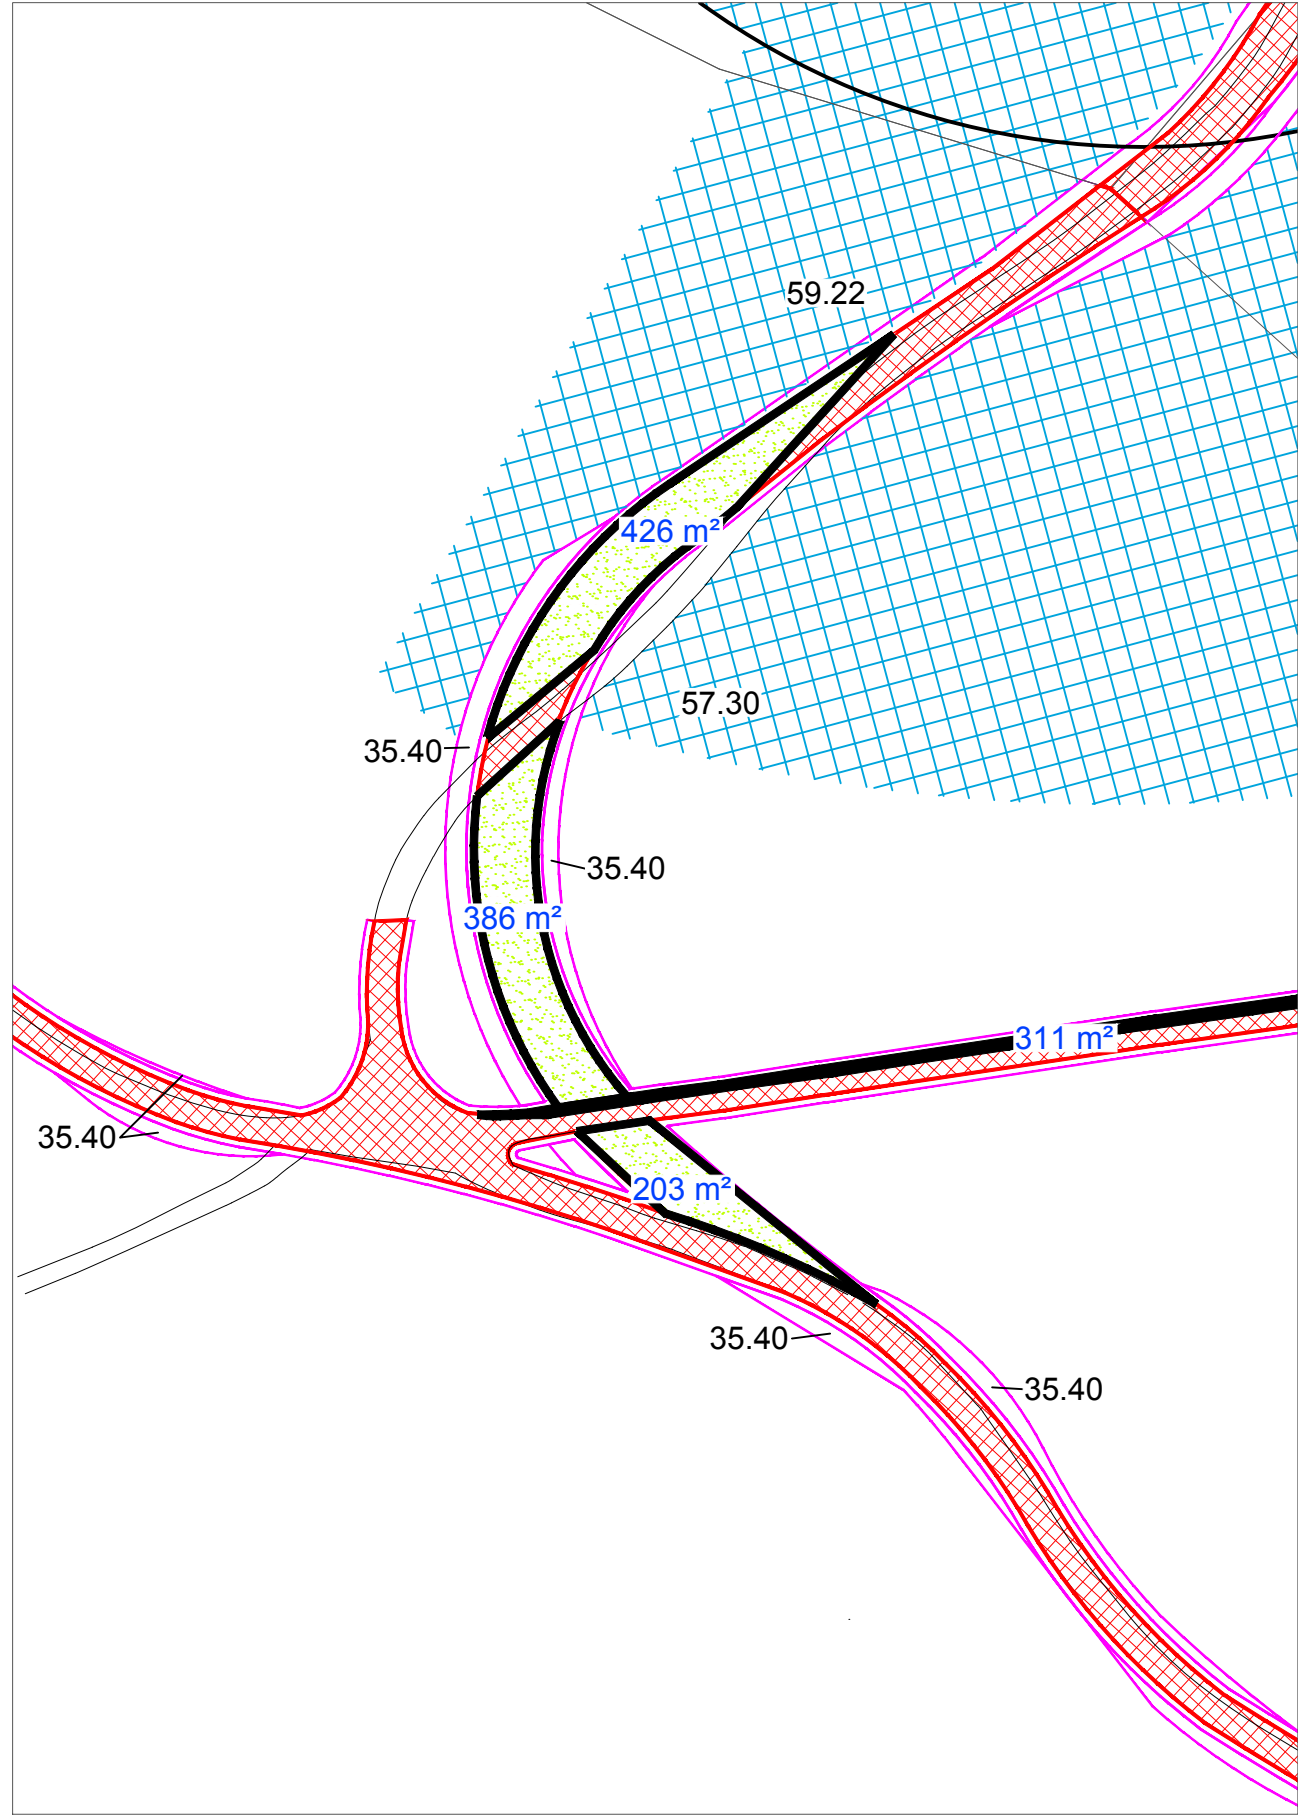

Rückbau

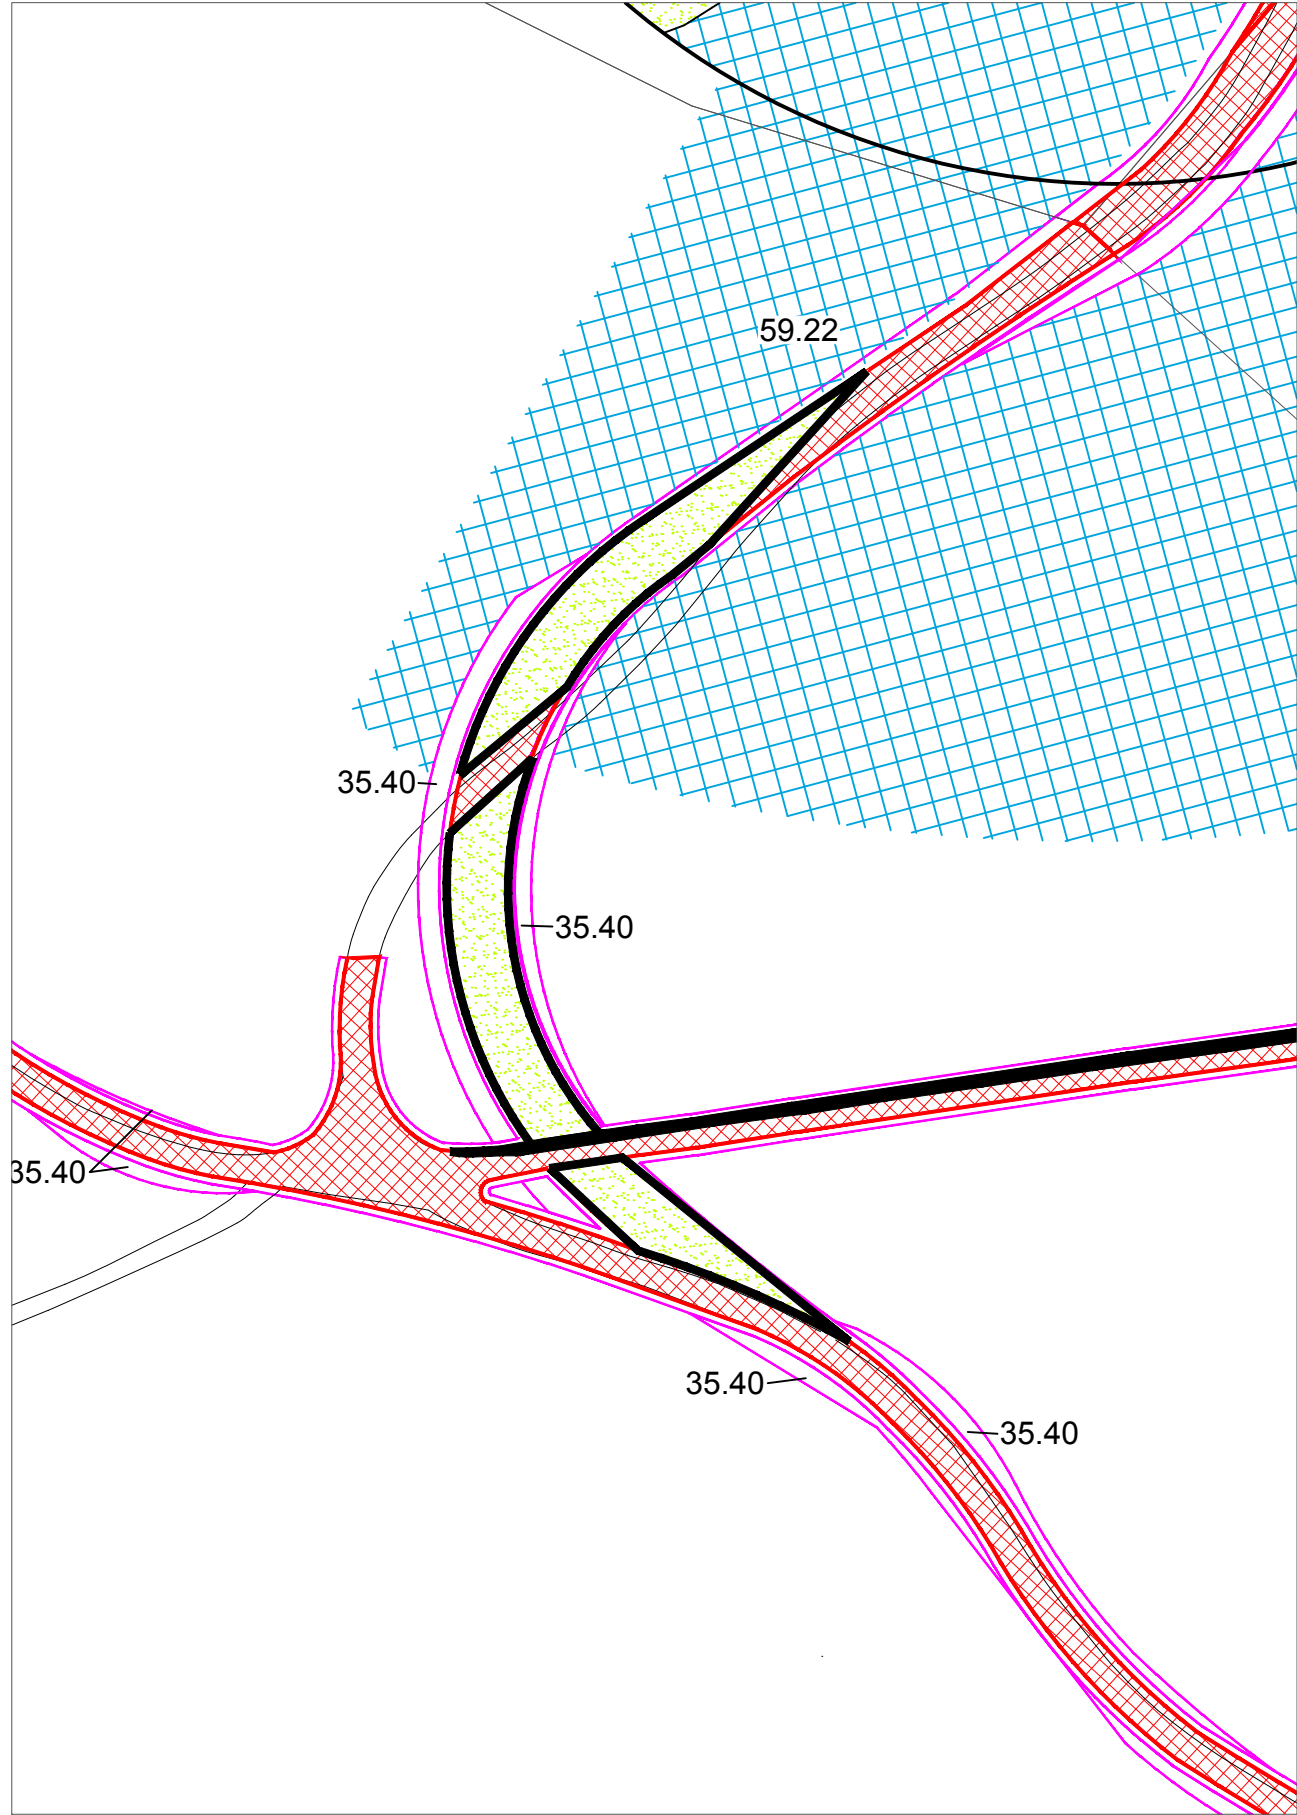

Legende:

Auszug aus der Biotoptypenliste
Baden-Württemberg (LUBW, Stand Dezember 2009,
4. Auflage)

- 35.40 Hochstaudenflur
- 57.30 Tannen- oder Fichten-Tannen-Wald
- 59.22 Mischwald mit überwiegendem Nadelbaumanteil

- Grünland / Sukzession
- Nadelwald
- Geplante Zuwegung
- Geplante Zuwegung (temporär)
- Rodungsbereiche

Nachtrag zur UVS mit integr. LBP
Windpark Straubenhardt

Eingriff Temporäre Fläche Zuwegung 4

Wirsol Windpark Straubenhardt GmbH & Co. KG

Bearbeitet: kp	Zeichnung: jk/mes	Maßstab: bei A3 unmaßstäblich	Blatt: 3.4.1	Datum: 25.04.2016
-------------------	----------------------	-------------------------------------	-----------------	----------------------

landschaftsarchitekten
freilandökologie
ingenieure

gutschker-dongus

Hauptstrasse 34, 55571 Odernheim
Tel.:(06755) 96936-0 Fax 96936-60
E-Mail: info@gutschker-dongus.de
www.gutschker-dongus.de