Regelquerschnitt Wegeneubau

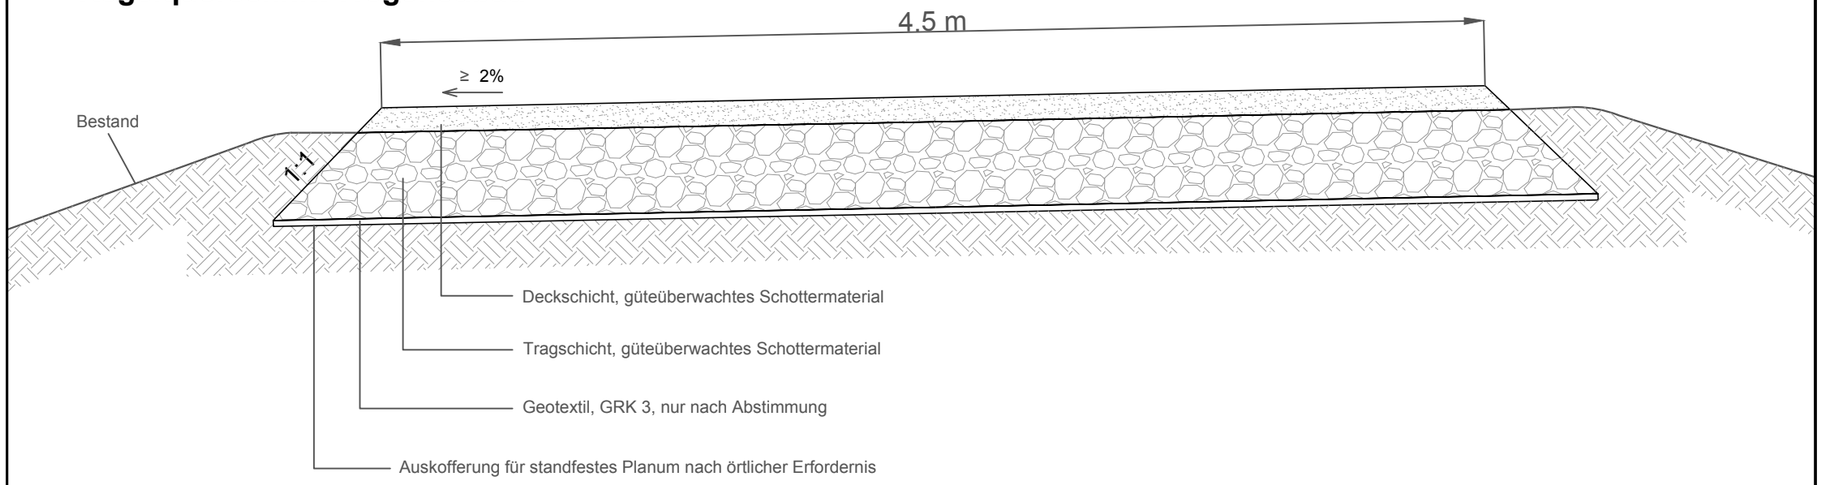

Regelquerschnitt Wegeausbau

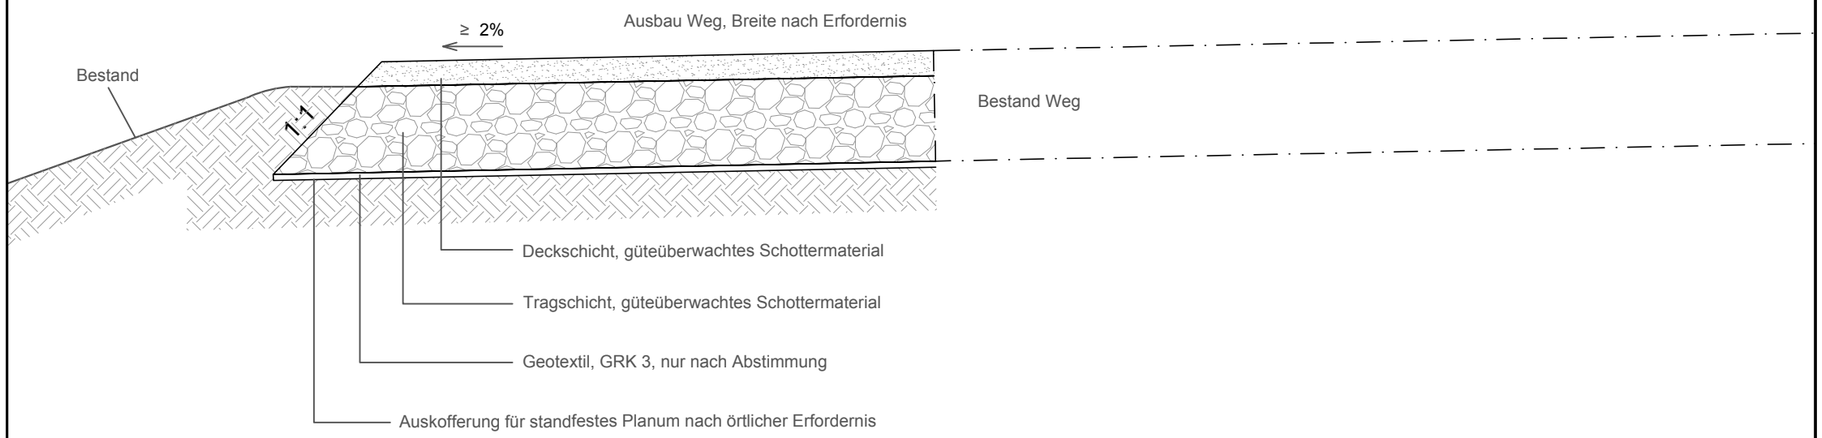

Regelquerschnitt Wegeausbau mit Erdmulde zur Entwässerung

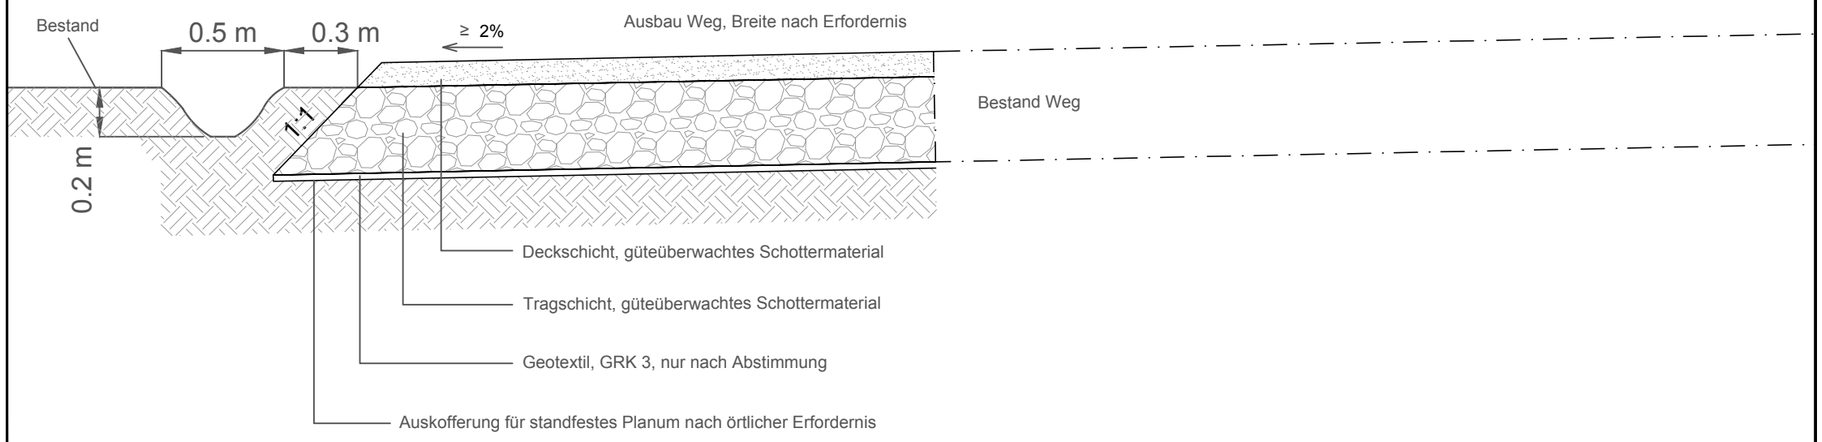

Änderungen	Datum	Name	Index

V:\5-11_Windkraft\20115-11-012_StraubenhardtEntwurfsplanung\Genehmigungsplanung\Regelquerschnitte Wegeausbau_160425.dwg

WIRSOL
EINE MARKE DER WIRCON GRUPPE

Wirsol Windpark Straubenhardt GmbH & Co. KG
Schwetzingerstr. 22-26,
D-68753 Waghäusel
Tel. +49 (7254) 92187 - 0
Fax +49 (7254) 92187 - 99

Auftraggeber/ Bauherr

Windpark Straubenhardt
Variante 15

Projekt

Regelquerschnitte Wegeausbau

Zeichnungsinhalt

	gezeichnet	entworfen	geprüft		
Name	TB	RE	RE	1 : 25	Genehmigungsplanung
Datum	04.2016	04.2016	04.2016	Maßstab	Planungsstand
				5.11.012	14
				Projekt - Nr.	Zeichnung - Nr.

alle Rechte dieser Zeichnung unterliegen dem Urheberschutz gemäß DIN ISO 16016

ALTUS
clean technology group

ALTUS AG
Kleinoberfeld 5,
D - 76135 Karlsruhe
Tel. 07 21 / 626 906 - 0
Fax 07 21 / 626 906 -70
info@altus-ag.de
www.altus-ag.de

Entwurfsverfasser