




Bestand

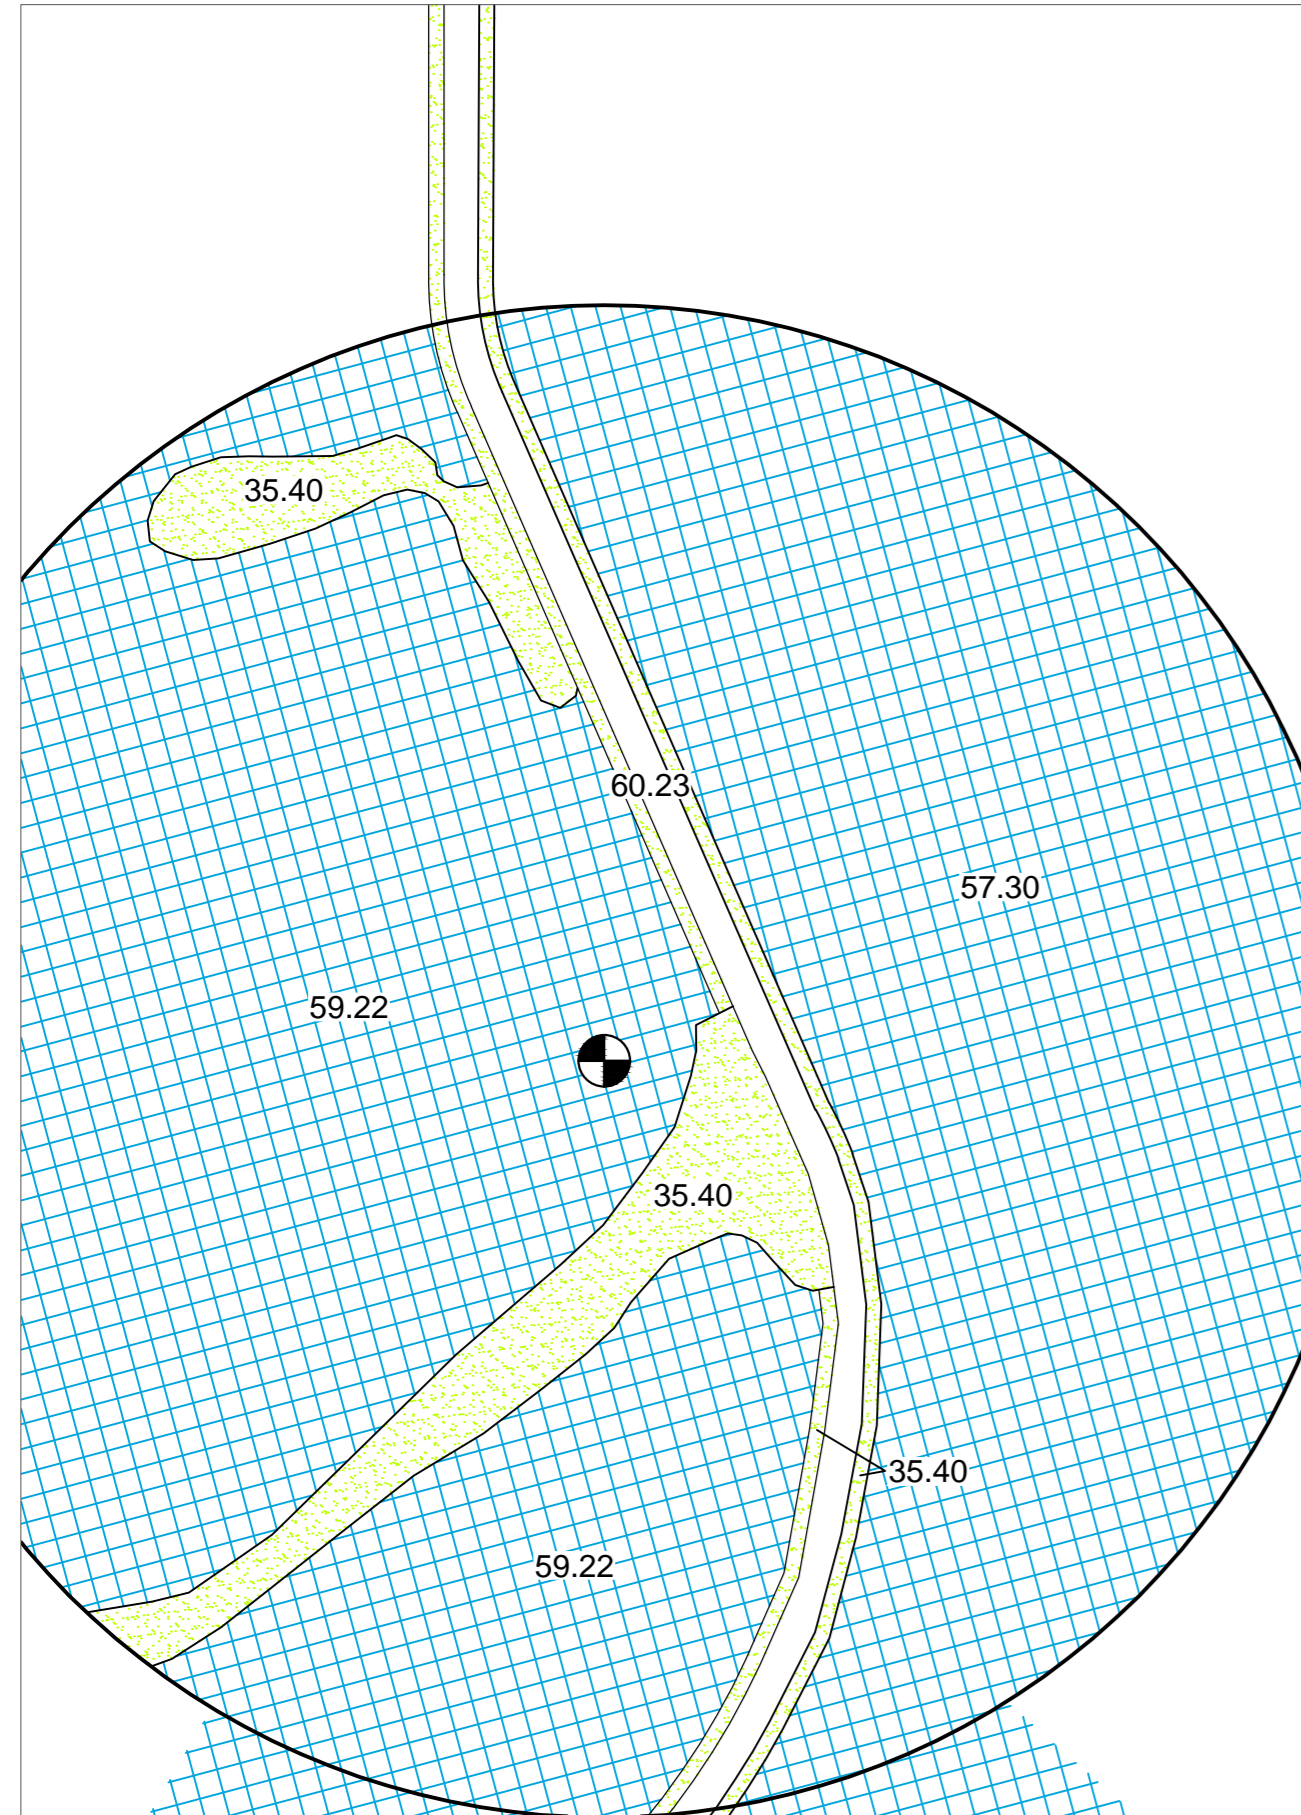


Bauphase

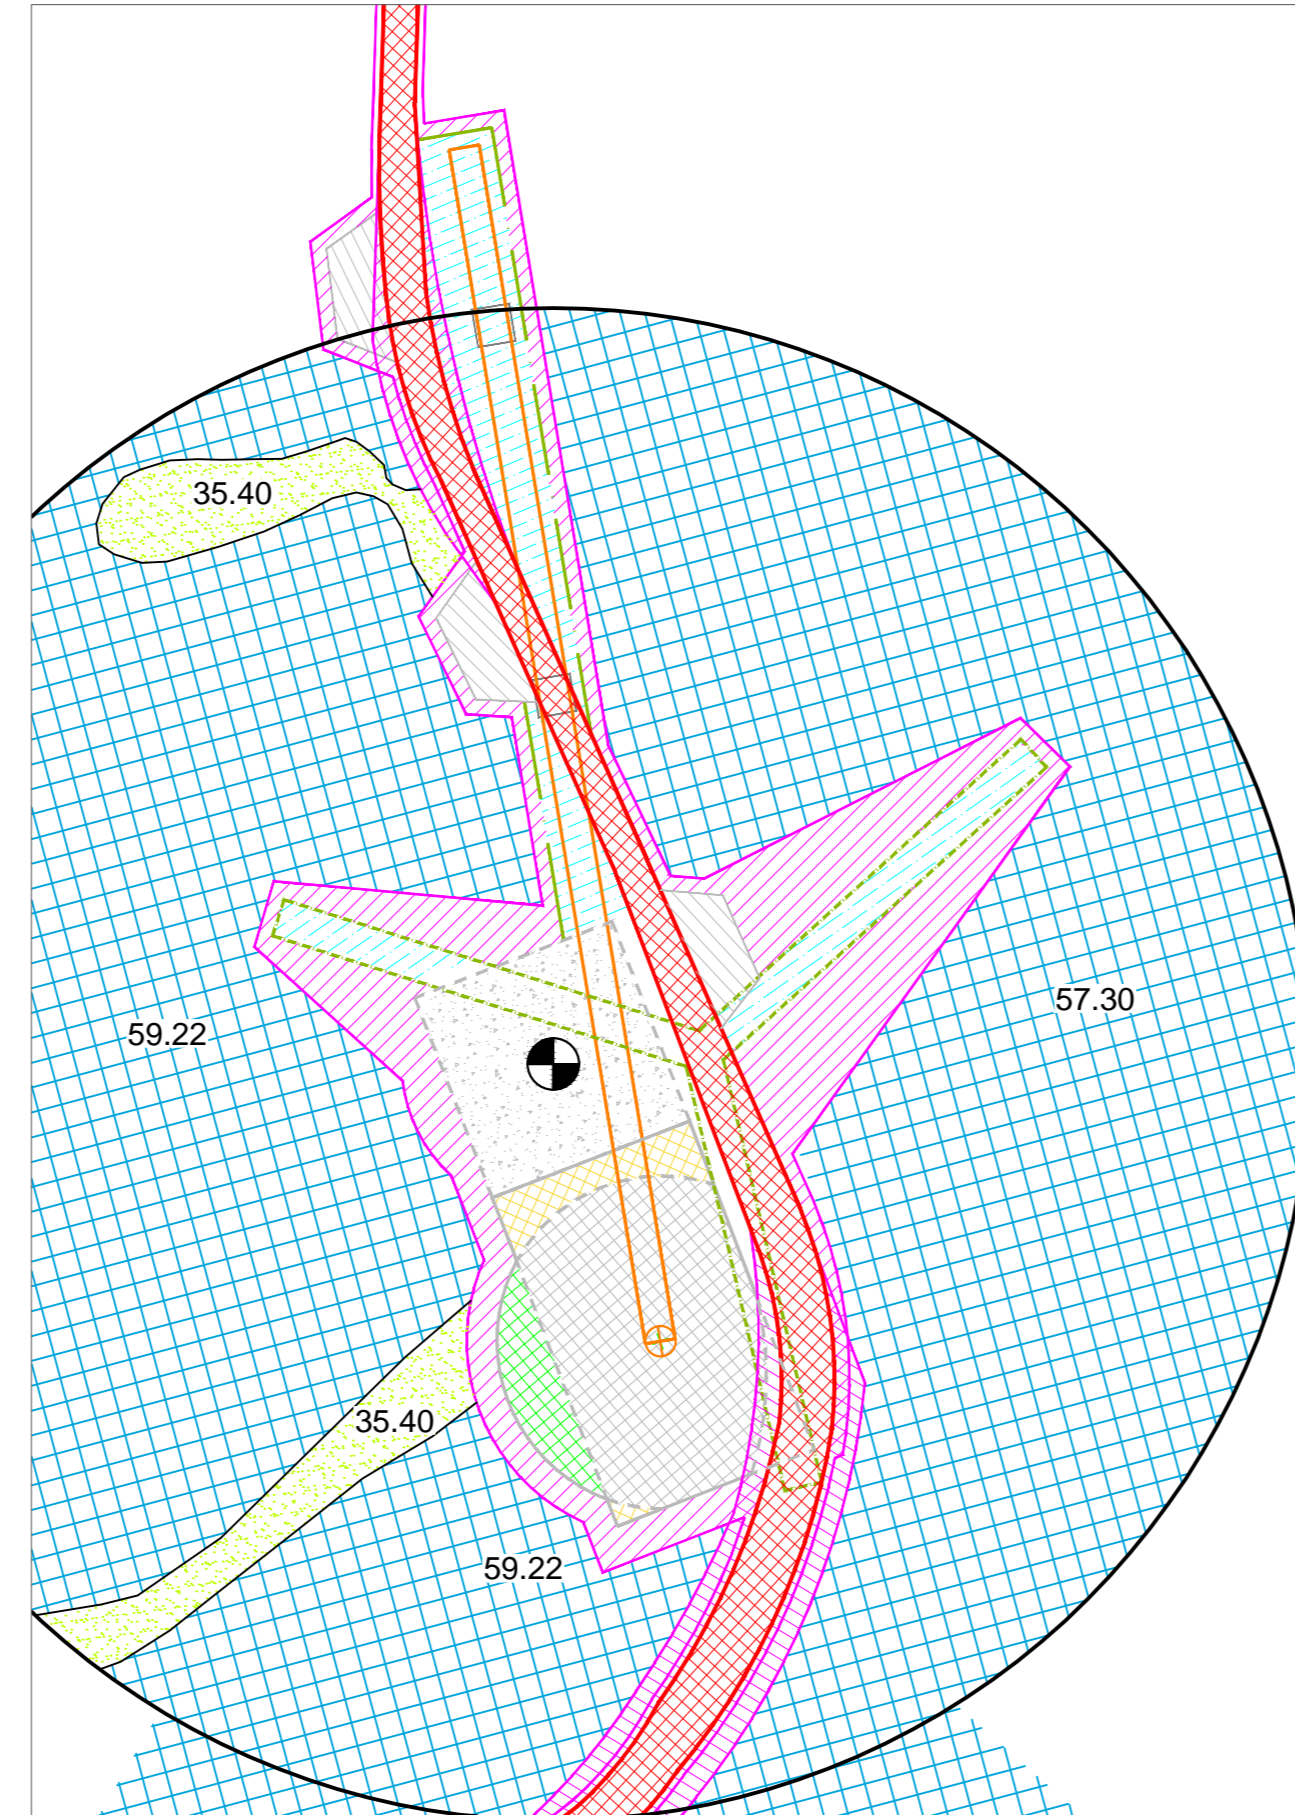

Betrieb

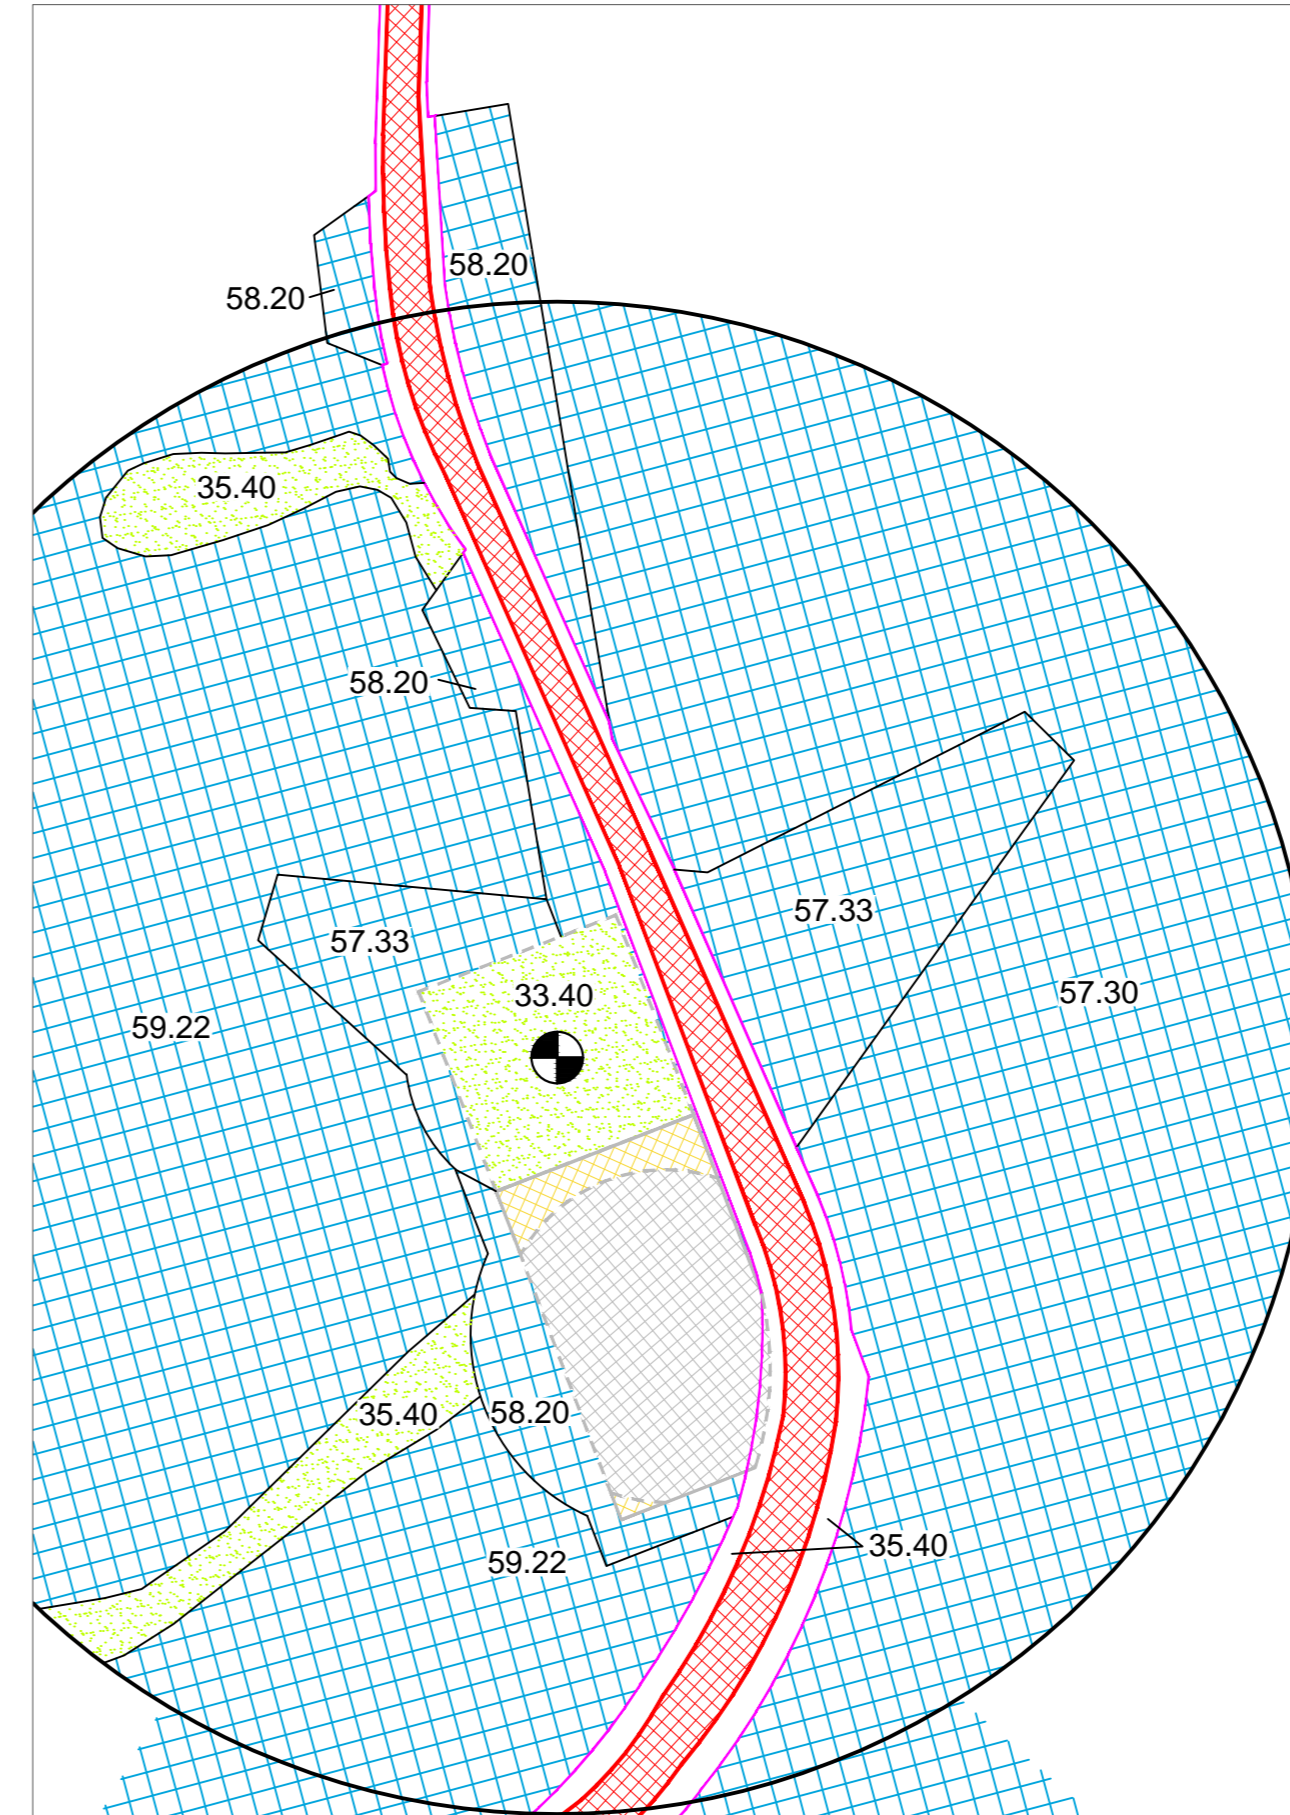

Rückbau

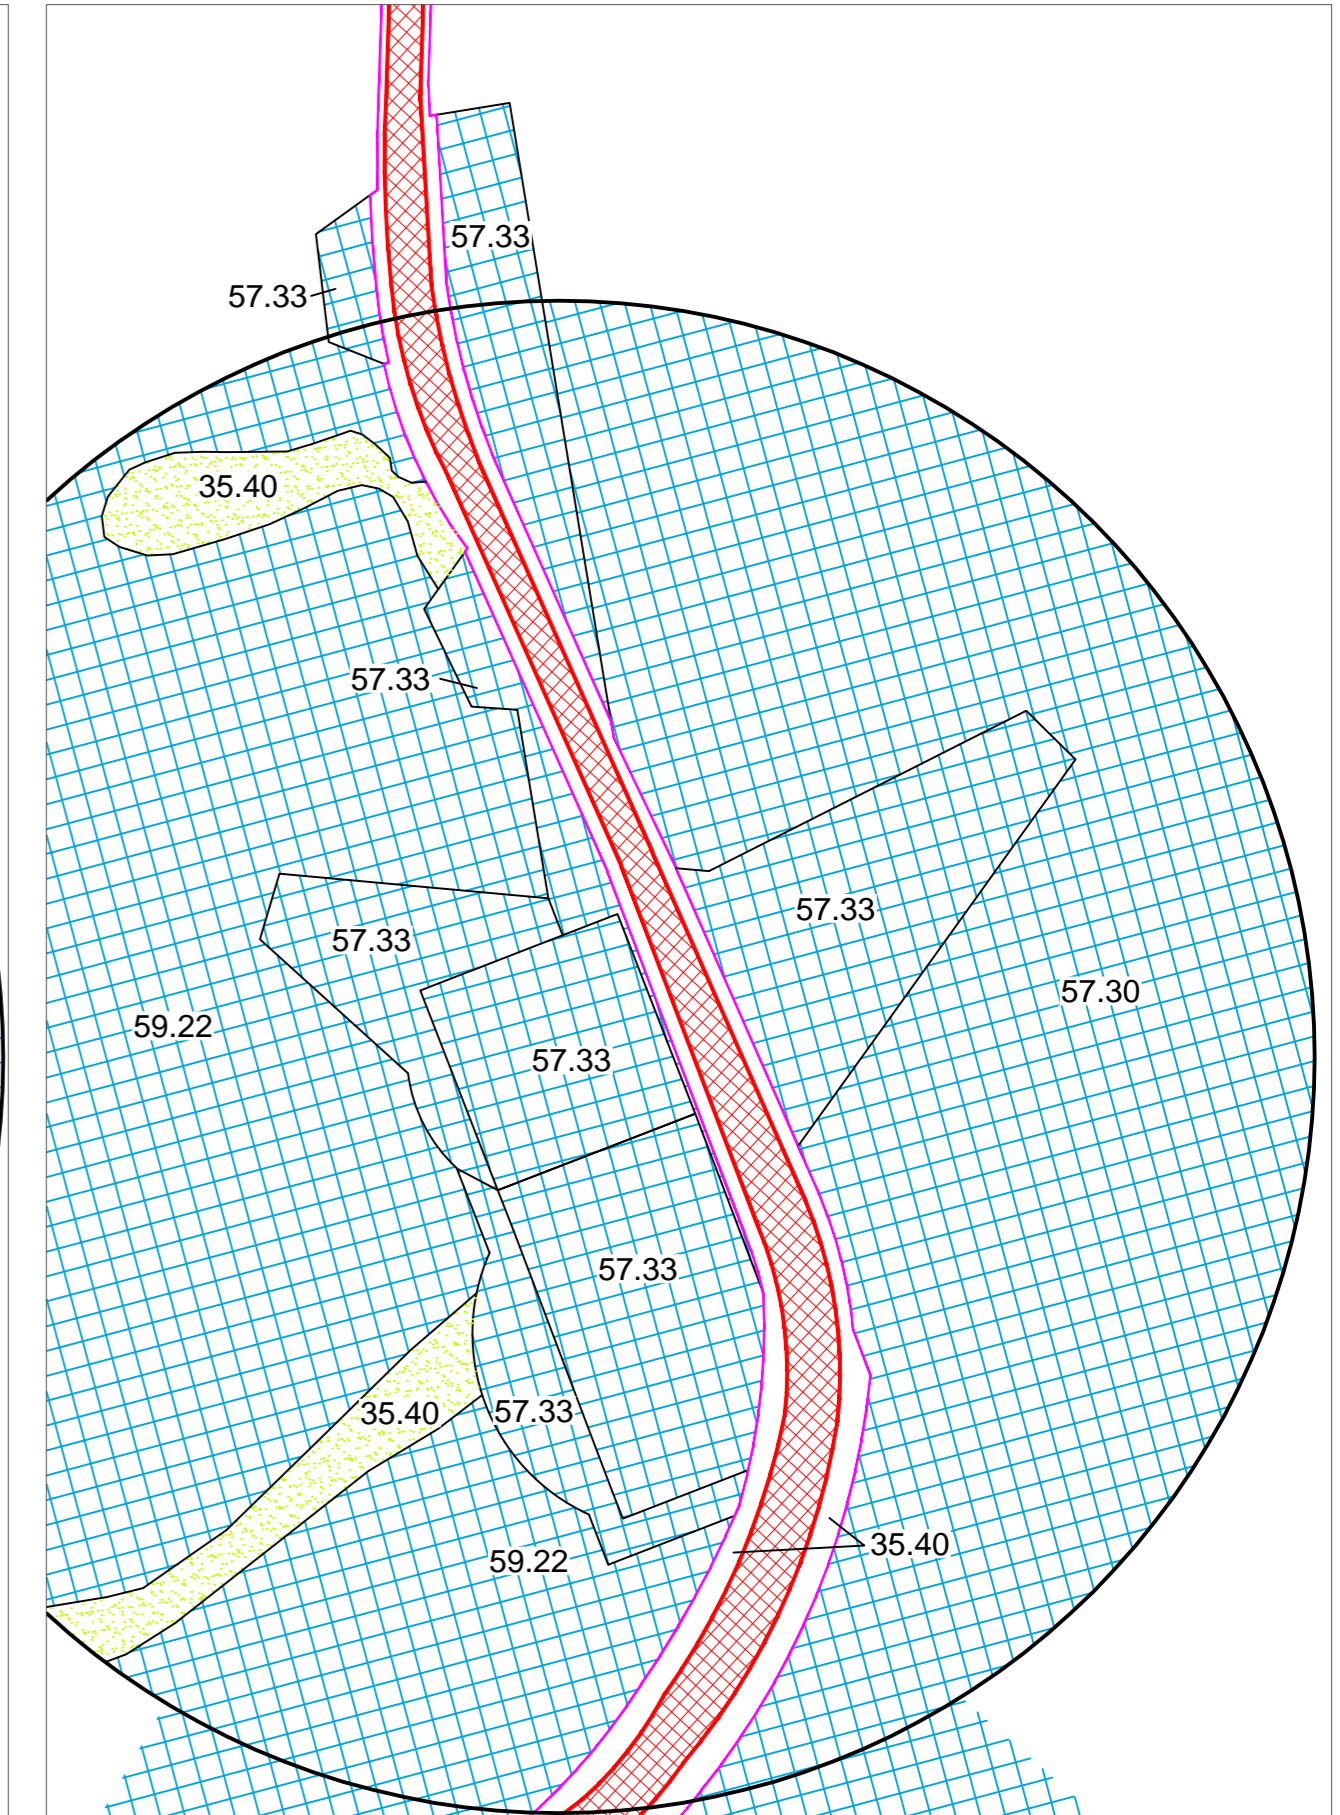

Legende:

Auszug aus der Biotoptypenliste
Baden-Württemberg (LUBW, Stand Dezember 2009,
4. Auflage)

- 33.40 Wirtschaftswiese mittlerer Standorte
- 35.40 Hochstaudenflur
- 57.30 Tannen- oder Fichten-Tannen-Wald
- 57.33 Beerstrauch-Tannen-Wald mit Kiefer
- 58.20 Sukzessionswald aus Laub- und Nadelbäumen
- 59.22 Mischbestand mit überwiegendem Nadelbaumanteil
- 60.25 Grasweg

- Grünland
- Nadelwald
- WEA geplant
- 100 m-Radius um geplante WEA
- Befestigte Stellfläche für Hauptkran
- Temp. befestigte Stellfläche für Hilfskran
- Kranausleger- und Sternmontagefläche
- Temporär befestigte Flächen
- Befestigte Flächen
- Geplante Zuwegung
- Rodungsbereiche
- Fundamentüberdeckung

Windpark Straubenhardt

Eingriff WEA 12

Wirsol Windpark Straubenhardt GmbH & Co. KG

Bearbeitet: gs	Zeichnung: jk	Maßstab: bei A3 unmaßstäblich	Blatt: 2.8	Datum: 15.12.2014
-------------------	------------------	-------------------------------------	---------------	----------------------



Hauptstrasse 34, 55571 Odernheim
Tel.:(06755) 96936-0 Fax 96936-60
E-Mail: info@gutschker-dongus.de
www.gutschker-dongus.de