




Bestand

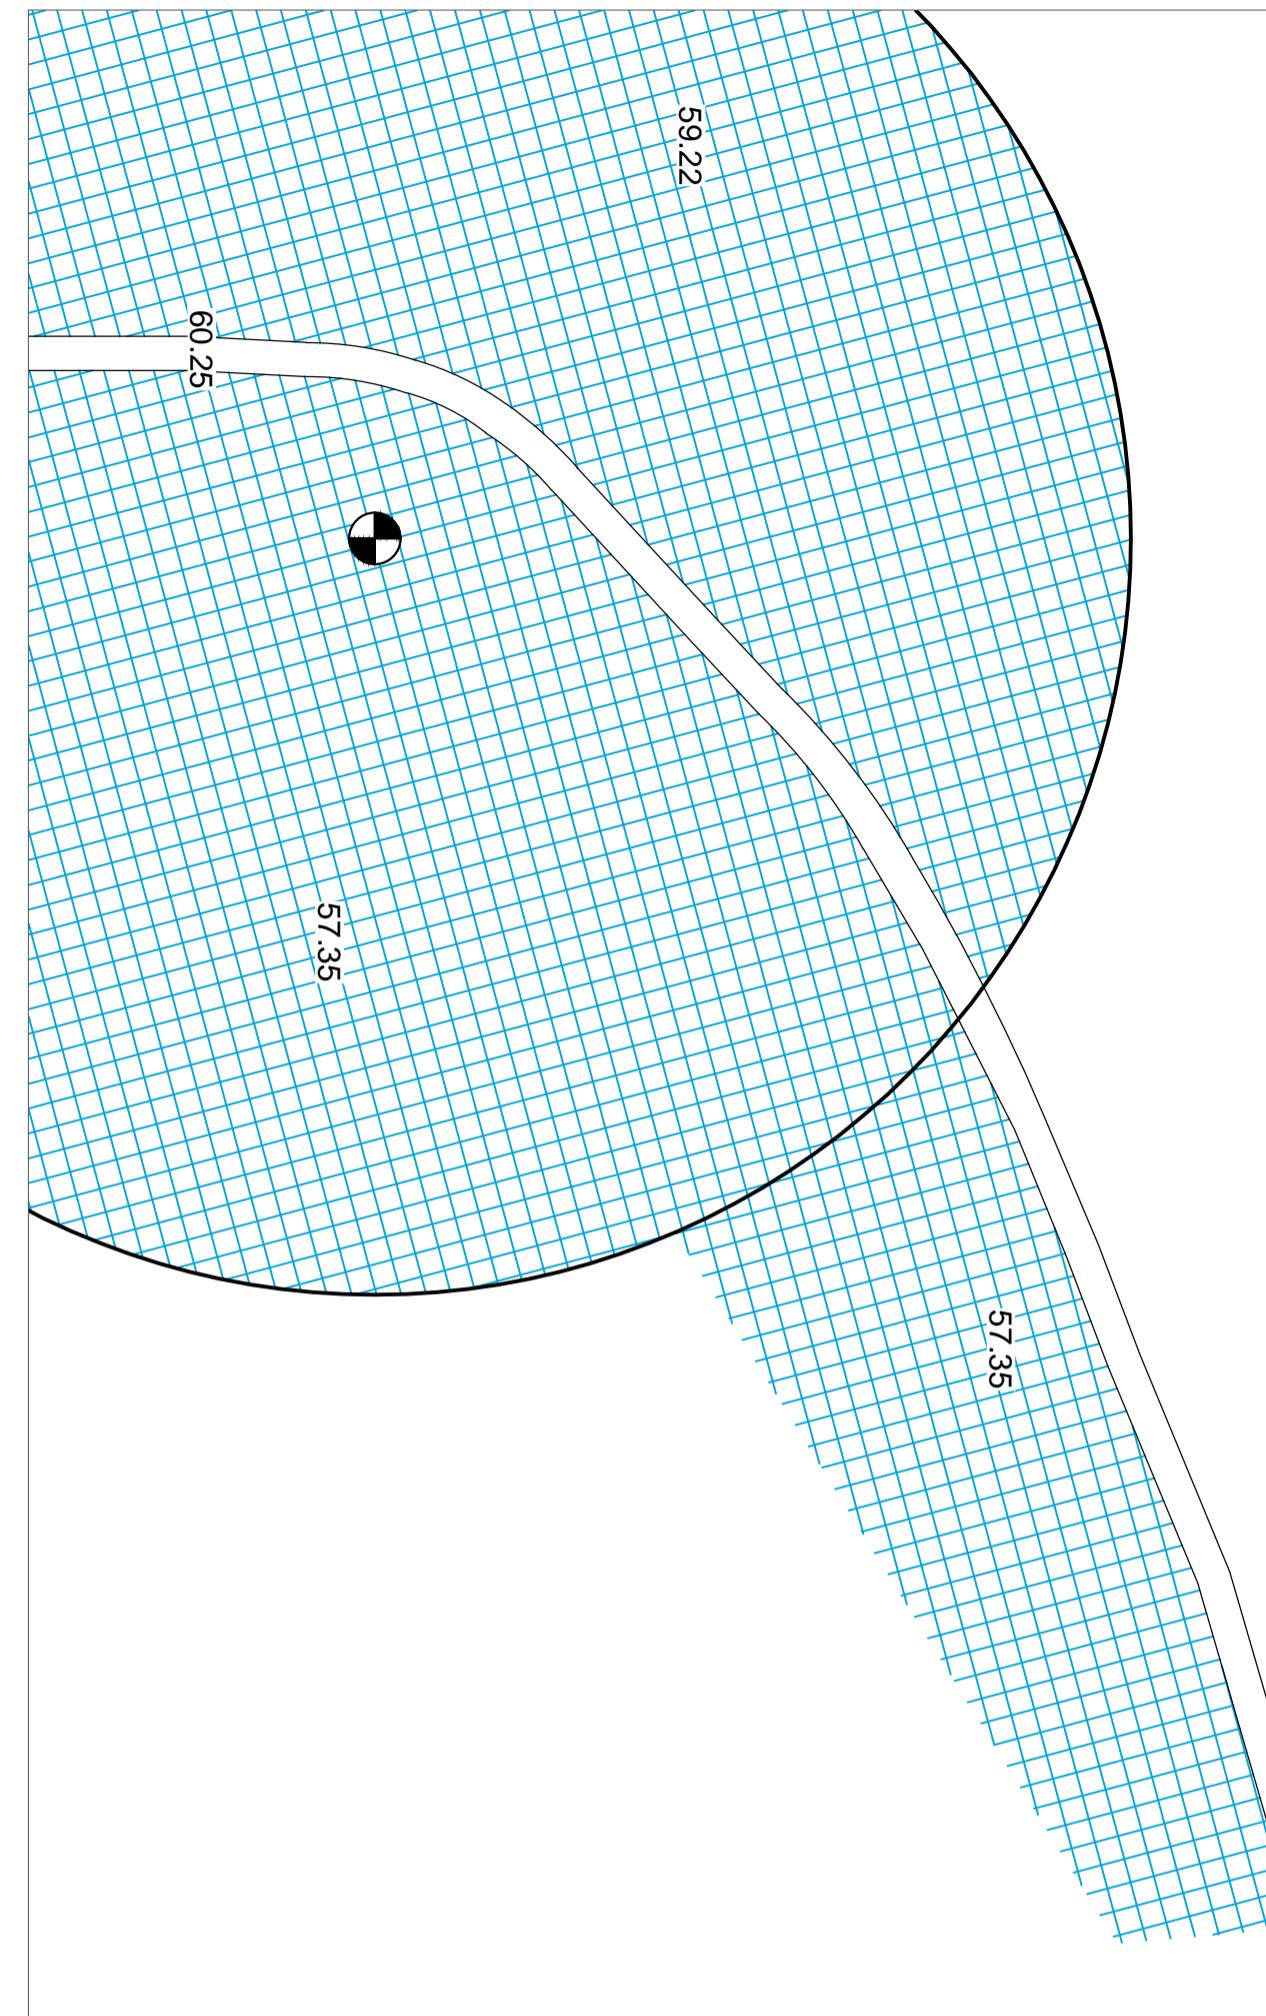


Bauphase

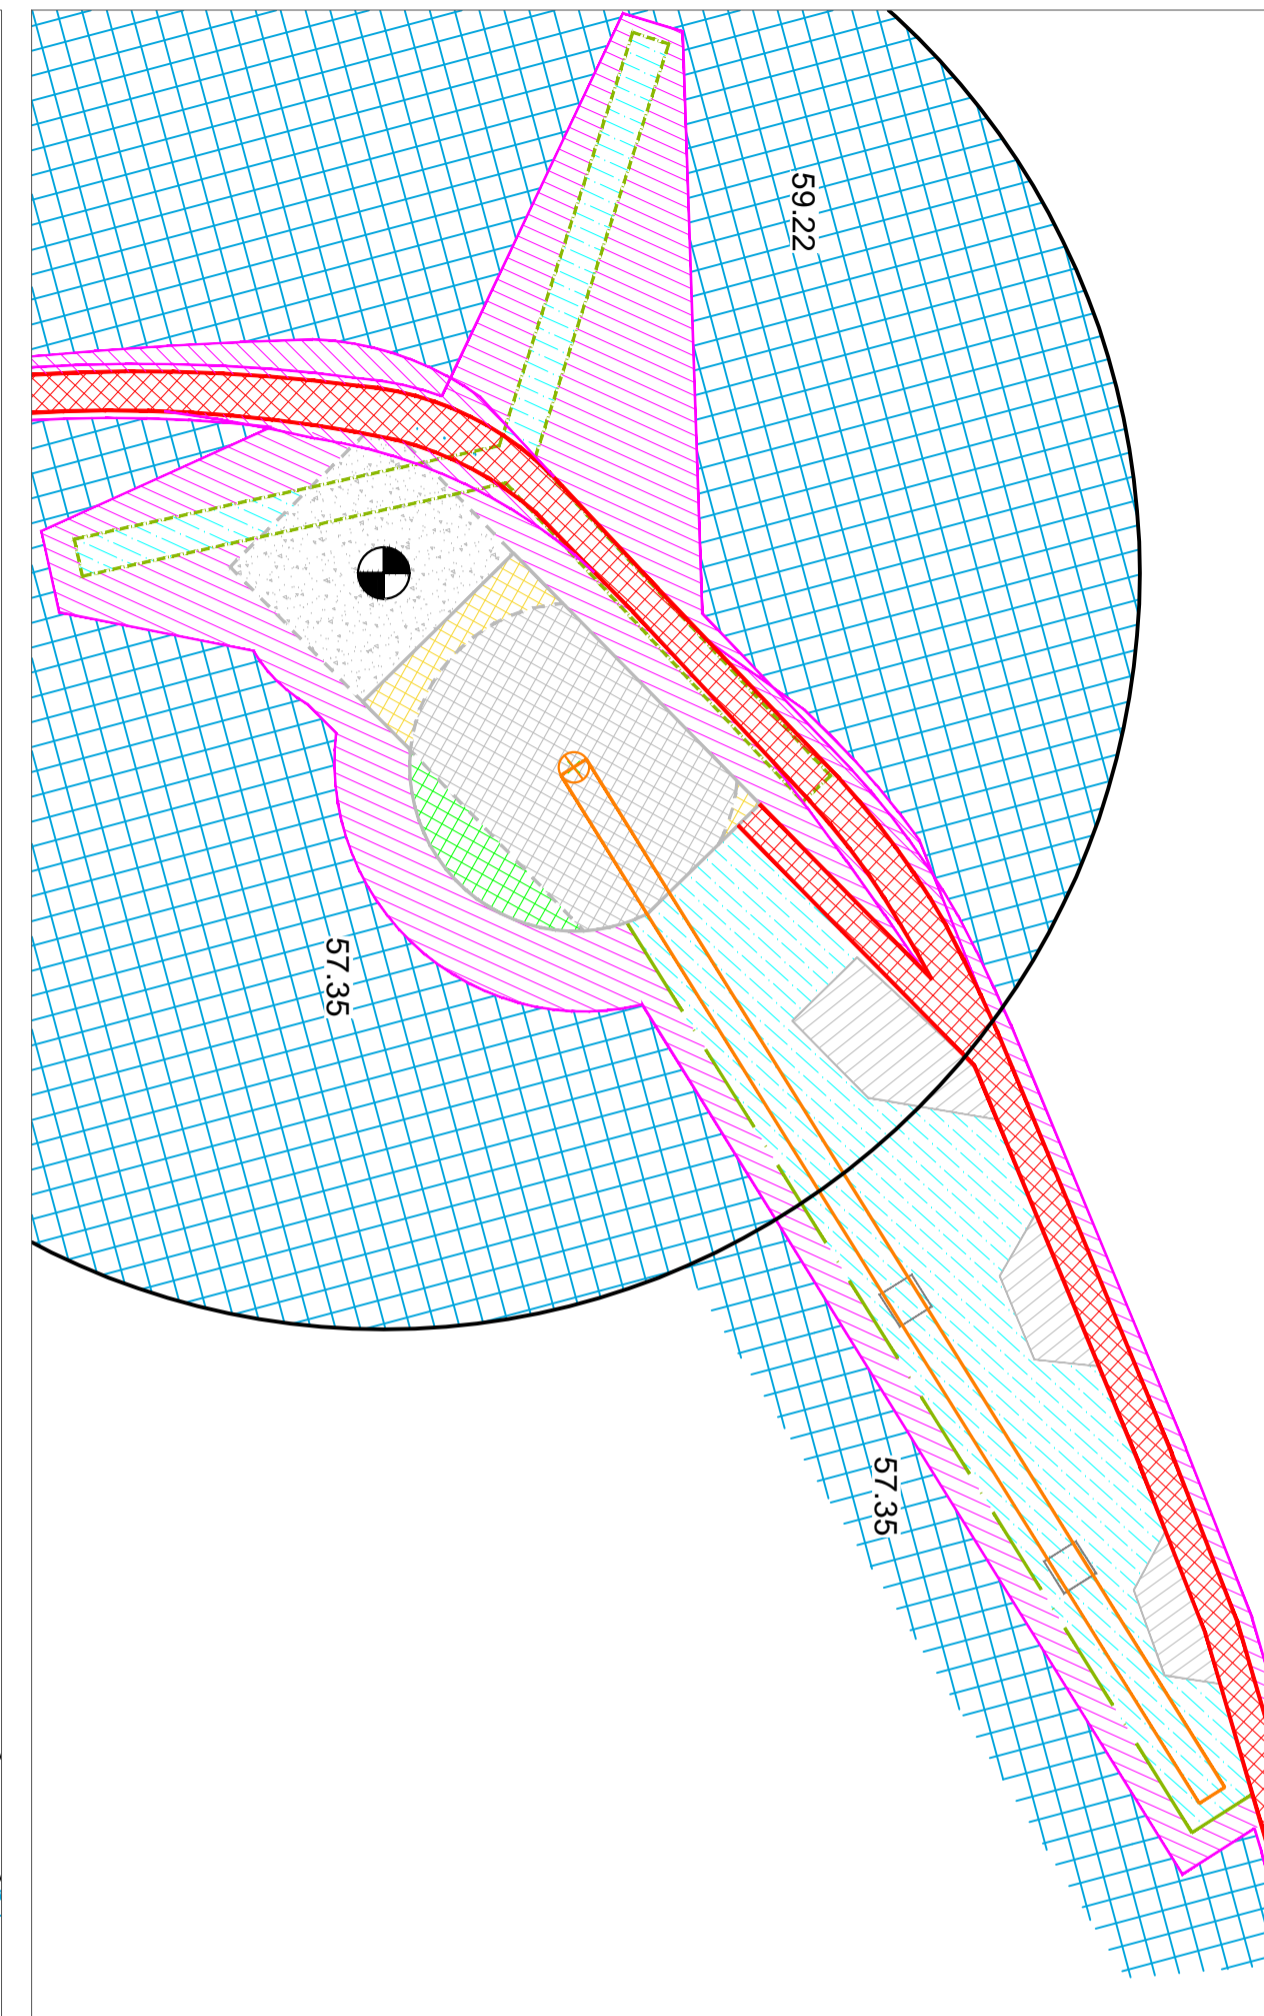

Betrieb

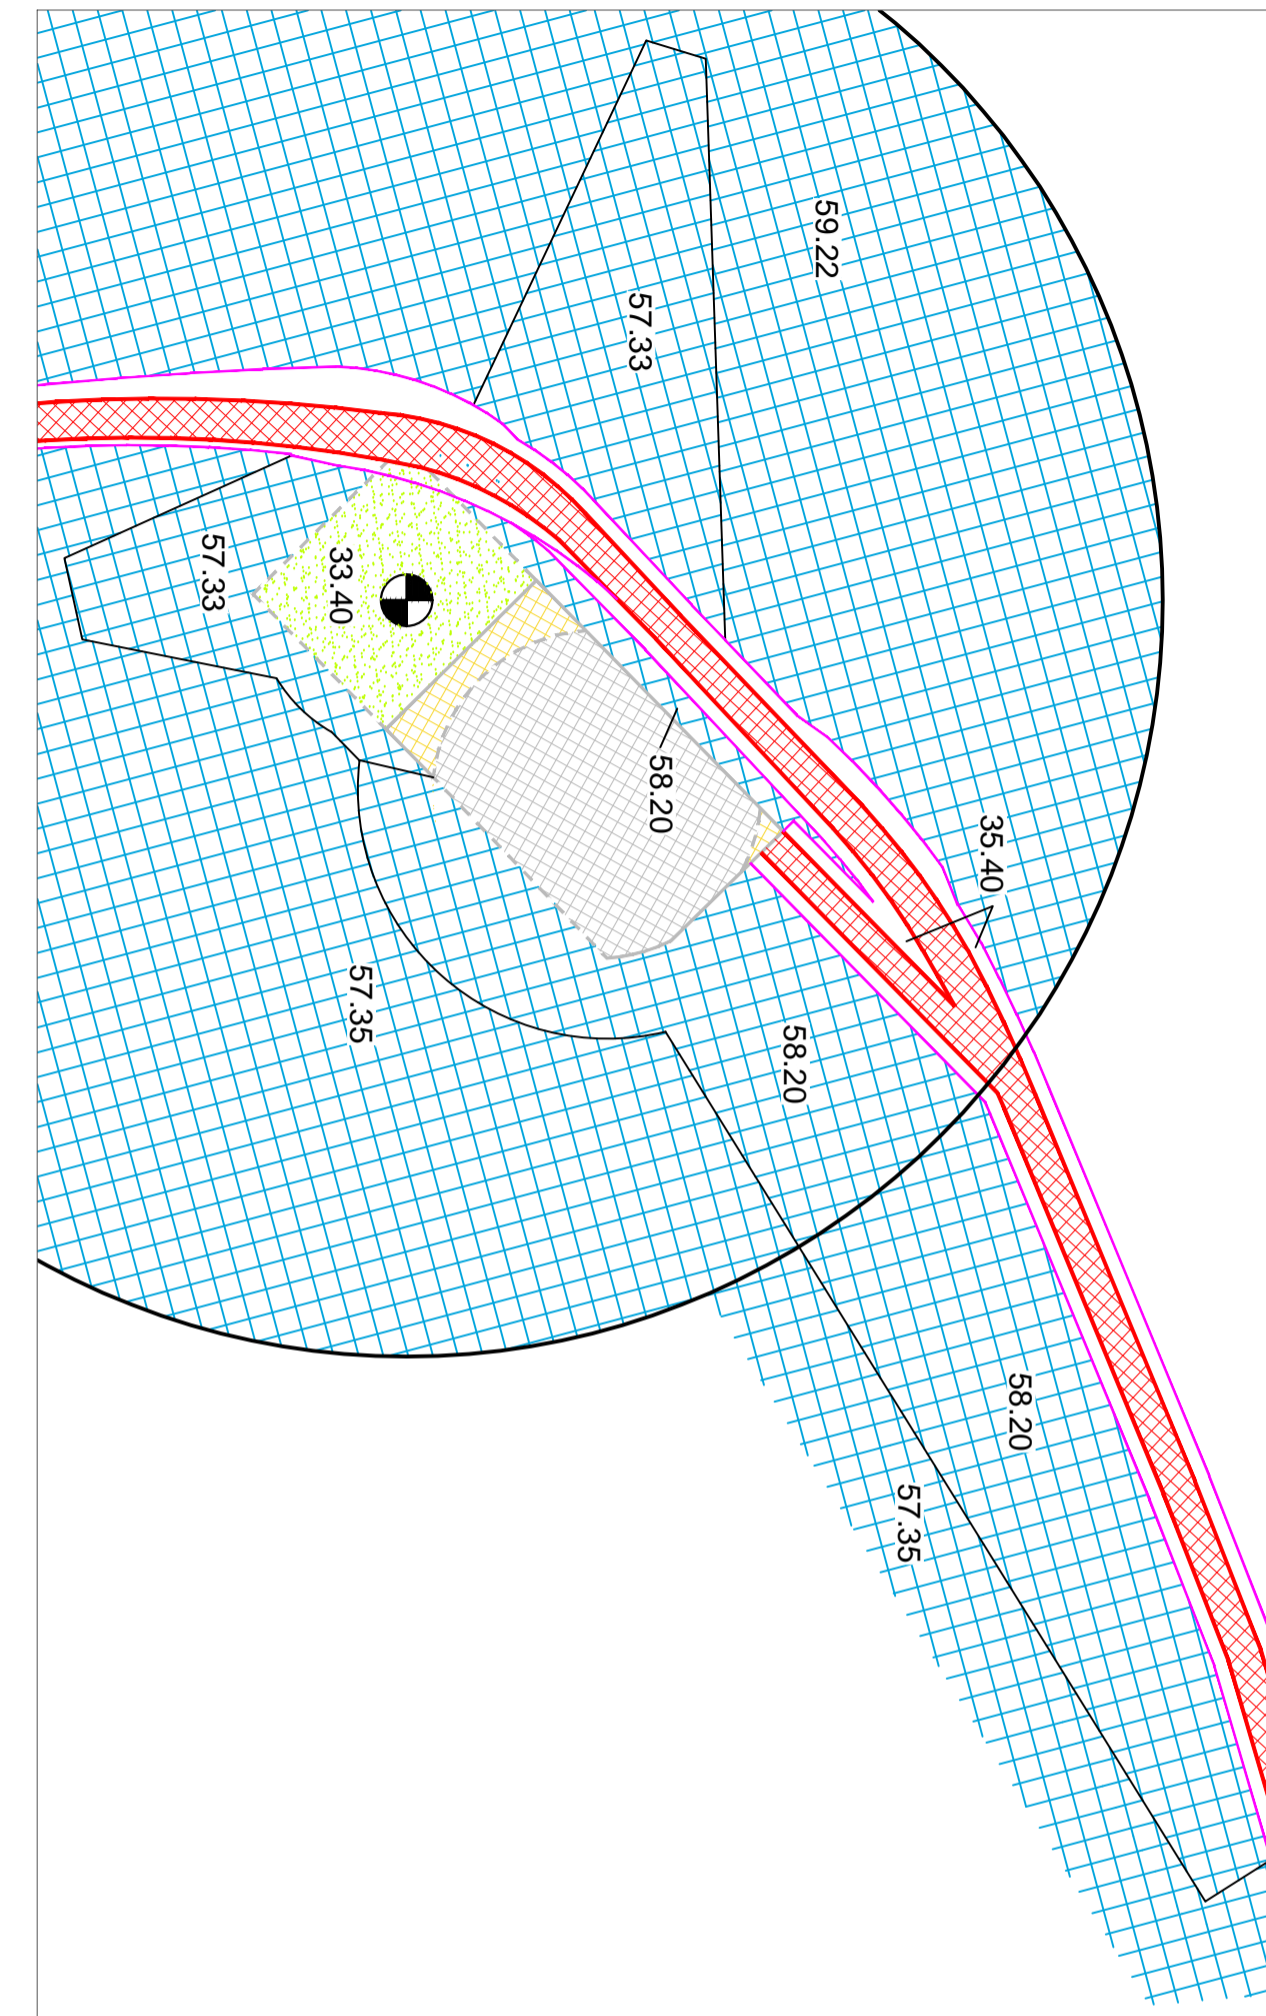


Rückbau

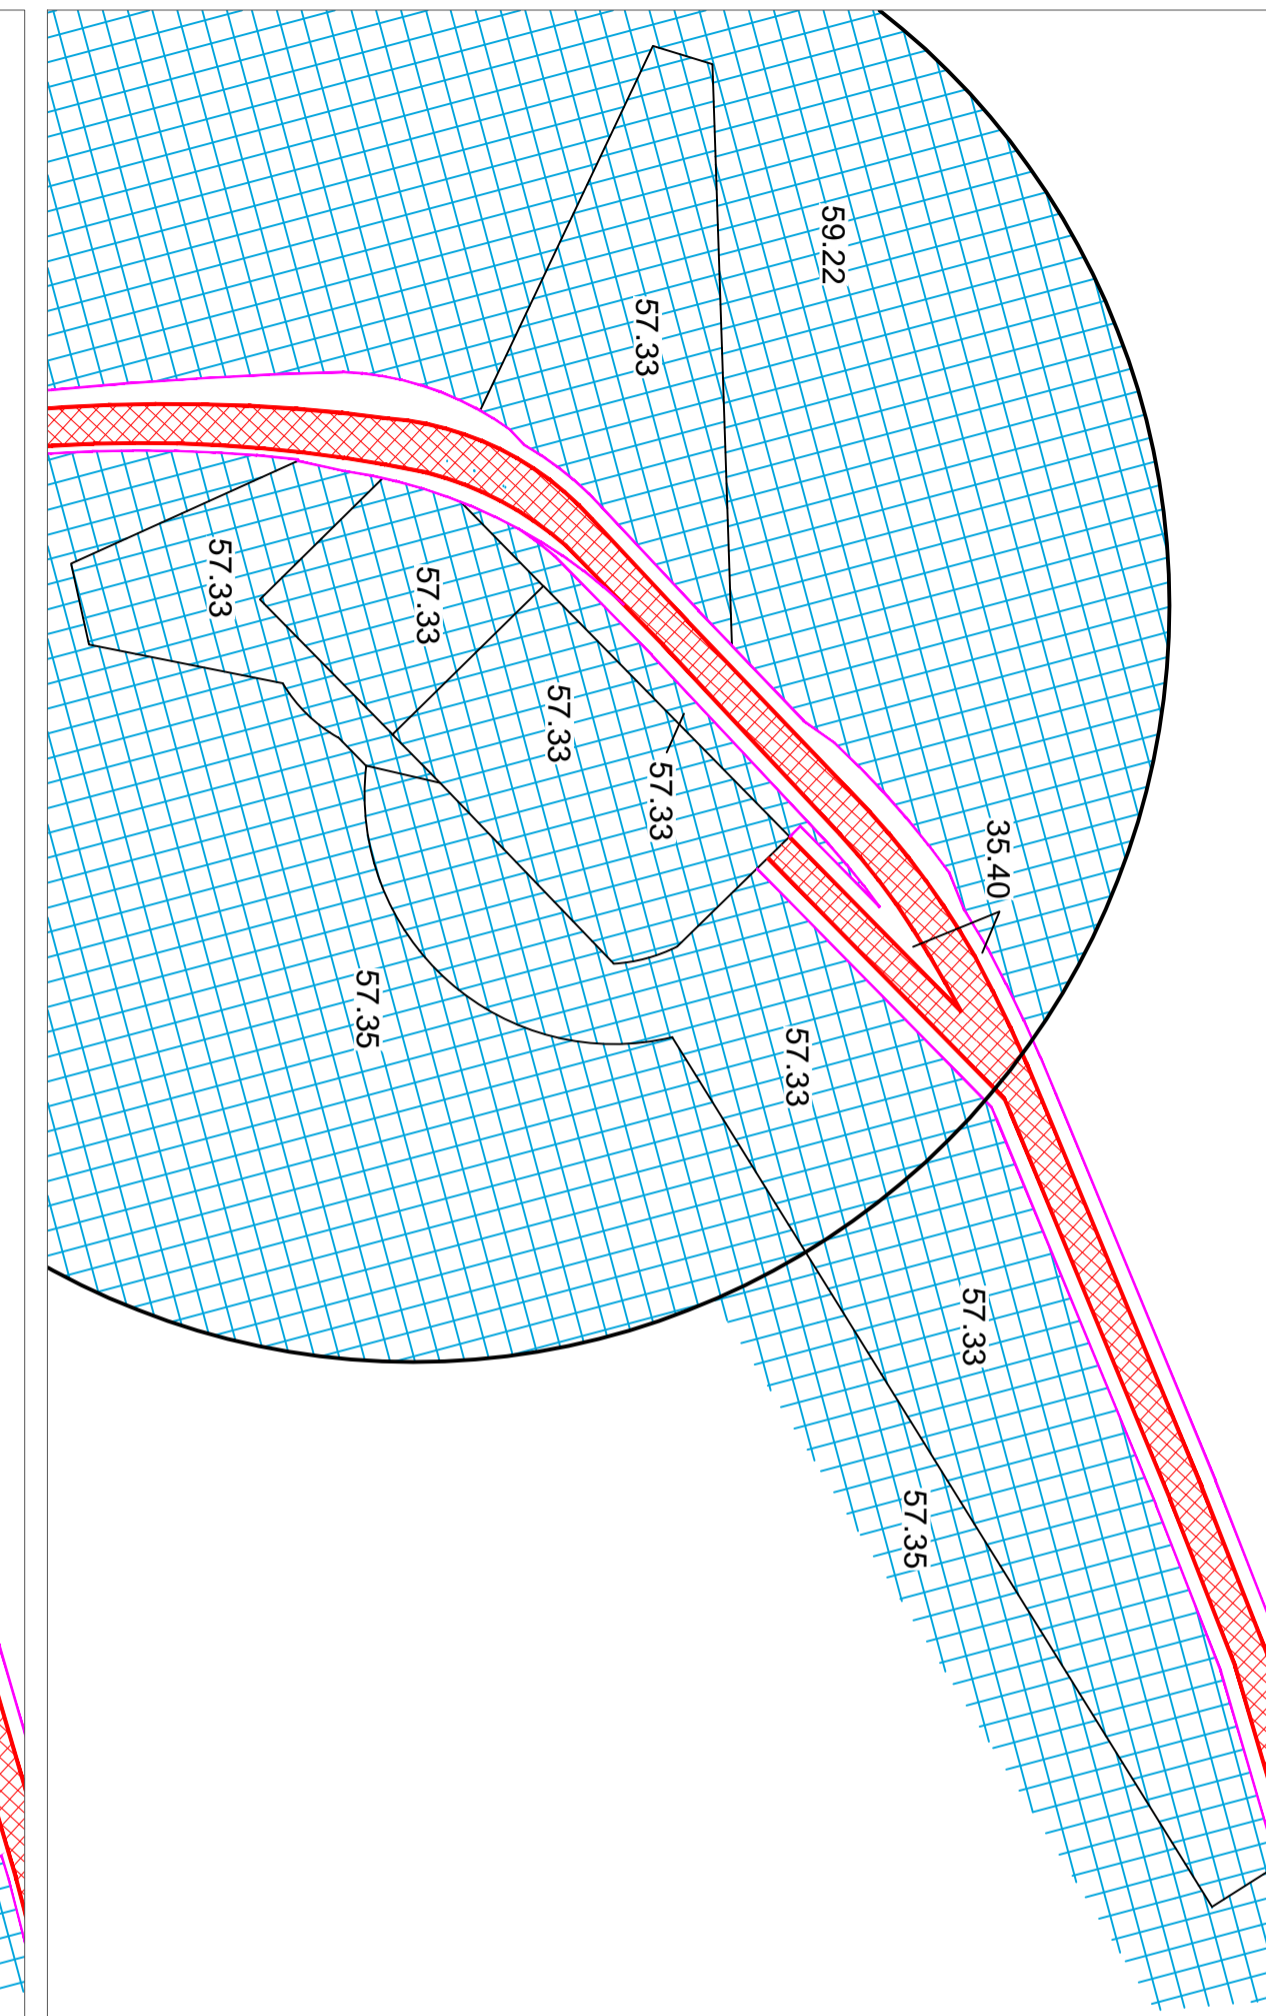

Legende:

Auszug aus der Biotoptypenliste
Baden-Württemberg (LUBW, Stand Dezember 2009,
4. Auflage)

33.40	Wirtschaftswiese mittlerer Standorte		Nadelwald		Geplante Zuwegung
35.40	Hochstaudenflur		WEA geplant		Rodungsbereiche
57.33	Beerstrauch-Tannen-Wald mit Kiefer		100 m-Radius um geplante WEA		Fundamentüberdeckung
57.35	Hainsimsen-Fichten-Tannen-Wald		Befestigte Stellfläche für Hauptkran		
58.20	Sukzessionswald aus Laub- und Nadelbäumen		Temp. befestigte Stellfläche für Hilfskran		
59.22	Mischbestand mit überwiegendem Nadelbaumanteil		Kranausleger- und Sternmontagefläche		
60.23	Weg oder Platz mit wassergebundener Decke, Kies oder Schotter		Temporär befestigte Flächen		
			Befestigte Flächen		

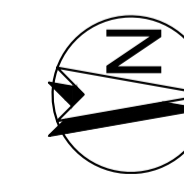

Windpark Straubenhardt

Eingriff WEA 14

Wirsol Windpark Straubenhardt GmbH & Co. KG

Bearbeitet: gs	Zeichnung: jk	Maßstab: bei A3 unmaßstäblich	Blatt: 2.10	Datum: 15.12.2014
-------------------	------------------	-------------------------------------	----------------	----------------------



Hauptstrasse 34, 55571 Odernheim
Tel.: (06755) 96936-0 Fax 96936-60
E-Mail: info@gutschker-dongus.de
www.gutschker-dongus.de